



COMUNE DI MATERA
SETTORE POLIZIA LOCALE

**AFFIDAMENTO DELLA CONCESSIONE PER IL
SERVIZIO
DI GESTIONE DELLA SOSTA A PAGAMENTO NEL
COMUNE DI MATERA**

Dirigente Settore Polizia Locale:
Col. Paolo Milillo

ALLEGATO

SCALA

DATA
Settembre 2020

AGGIORNAMENTI

ARCHIVIO

CAD

C

Planimetrie dei parcheggi in struttura



COMUNE DI MATERA
SETTORE POLIZIA LOCALE

**AFFIDAMENTO DELLA CONCESSIONE PER IL
SERVIZIO
DI GESTIONE DELLA SOSTA A PAGAMENTO NEL
COMUNE DI MATERA**

Dirigente Settore Polizia Locale:
Col. Paolo Milillo

Planimetria

SCALA

DATA
Settembre 2020

AGGIORNAMENTI

ARCHIVIO

CAD


30

Parcheggio VIA LUCANA

PARCHEGGIO DI VIA LUCANA

TOTALE POSTI AUTO N.151


PRIMO LIVELLO
STALLI E VIABILITA' INTERNA

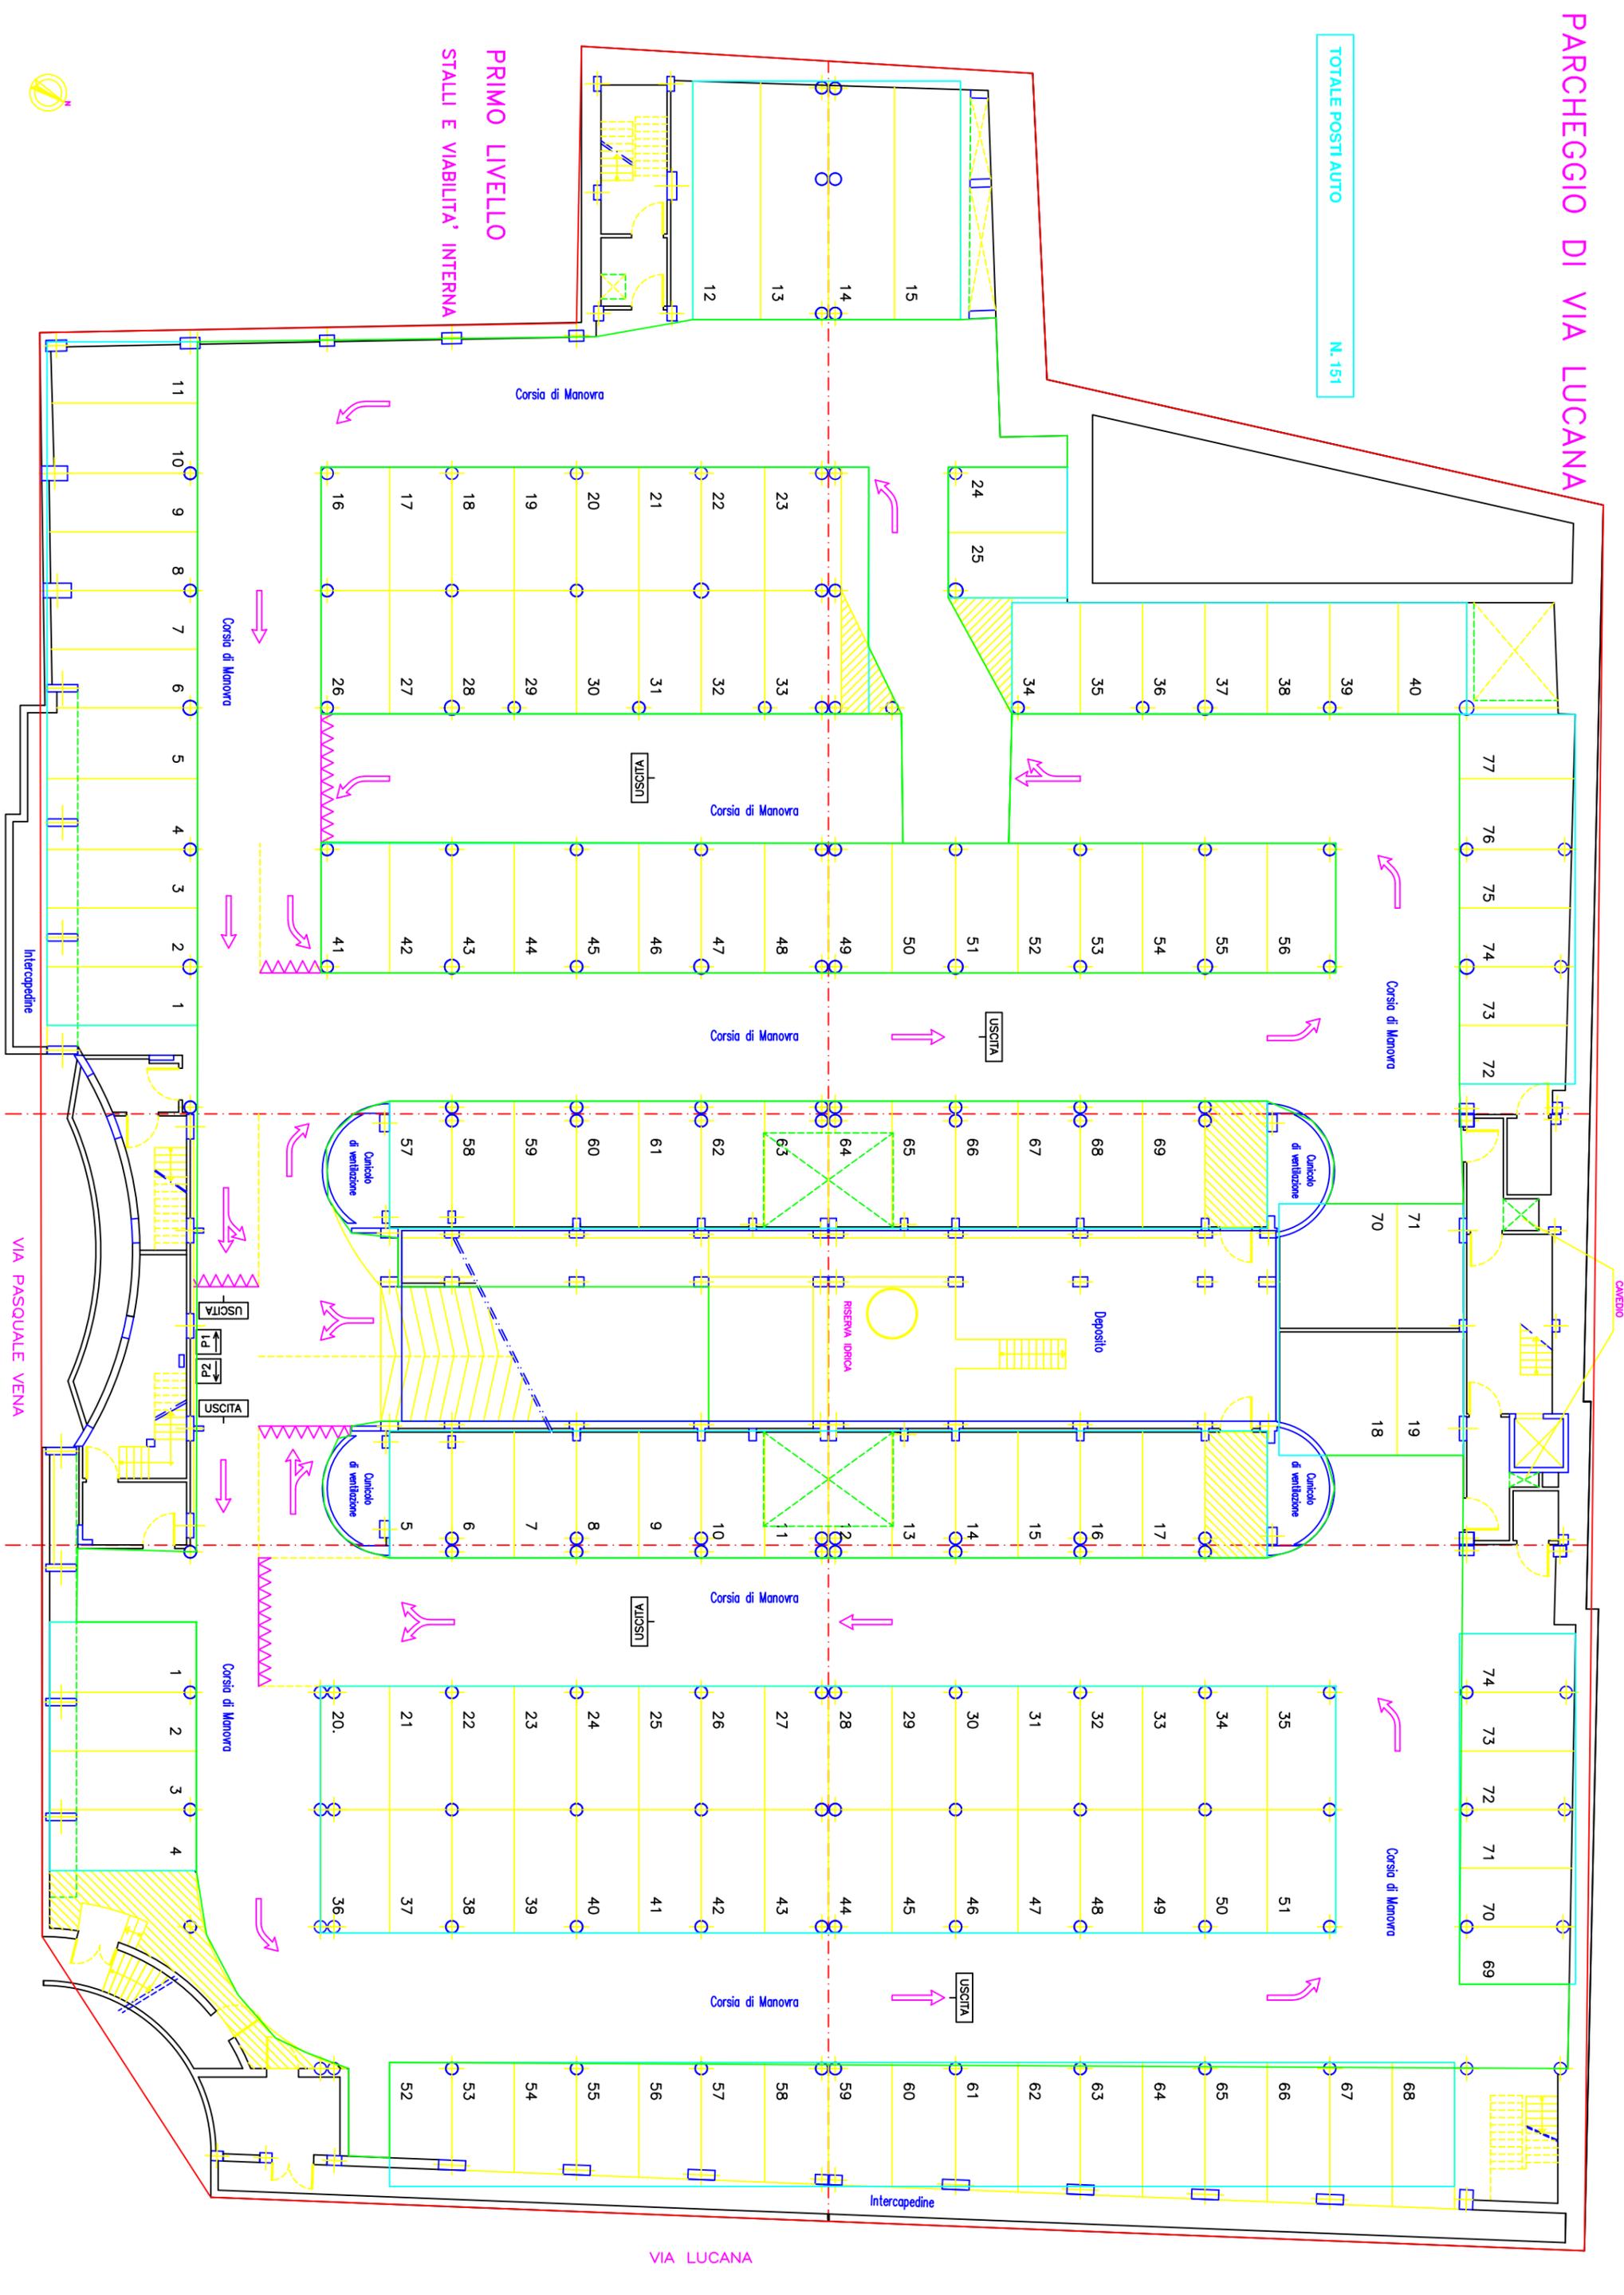

PARCHEGGIO DI VIA LUCANA

TOTALE POSTI AUTO	N. 0068
TOTALE POSTI AUTO DISABILI	N. 008
TOTALE POSTI MOTO	N. 012


SECONDO LIVELLO STALLI E VIABILITA' INTERNA

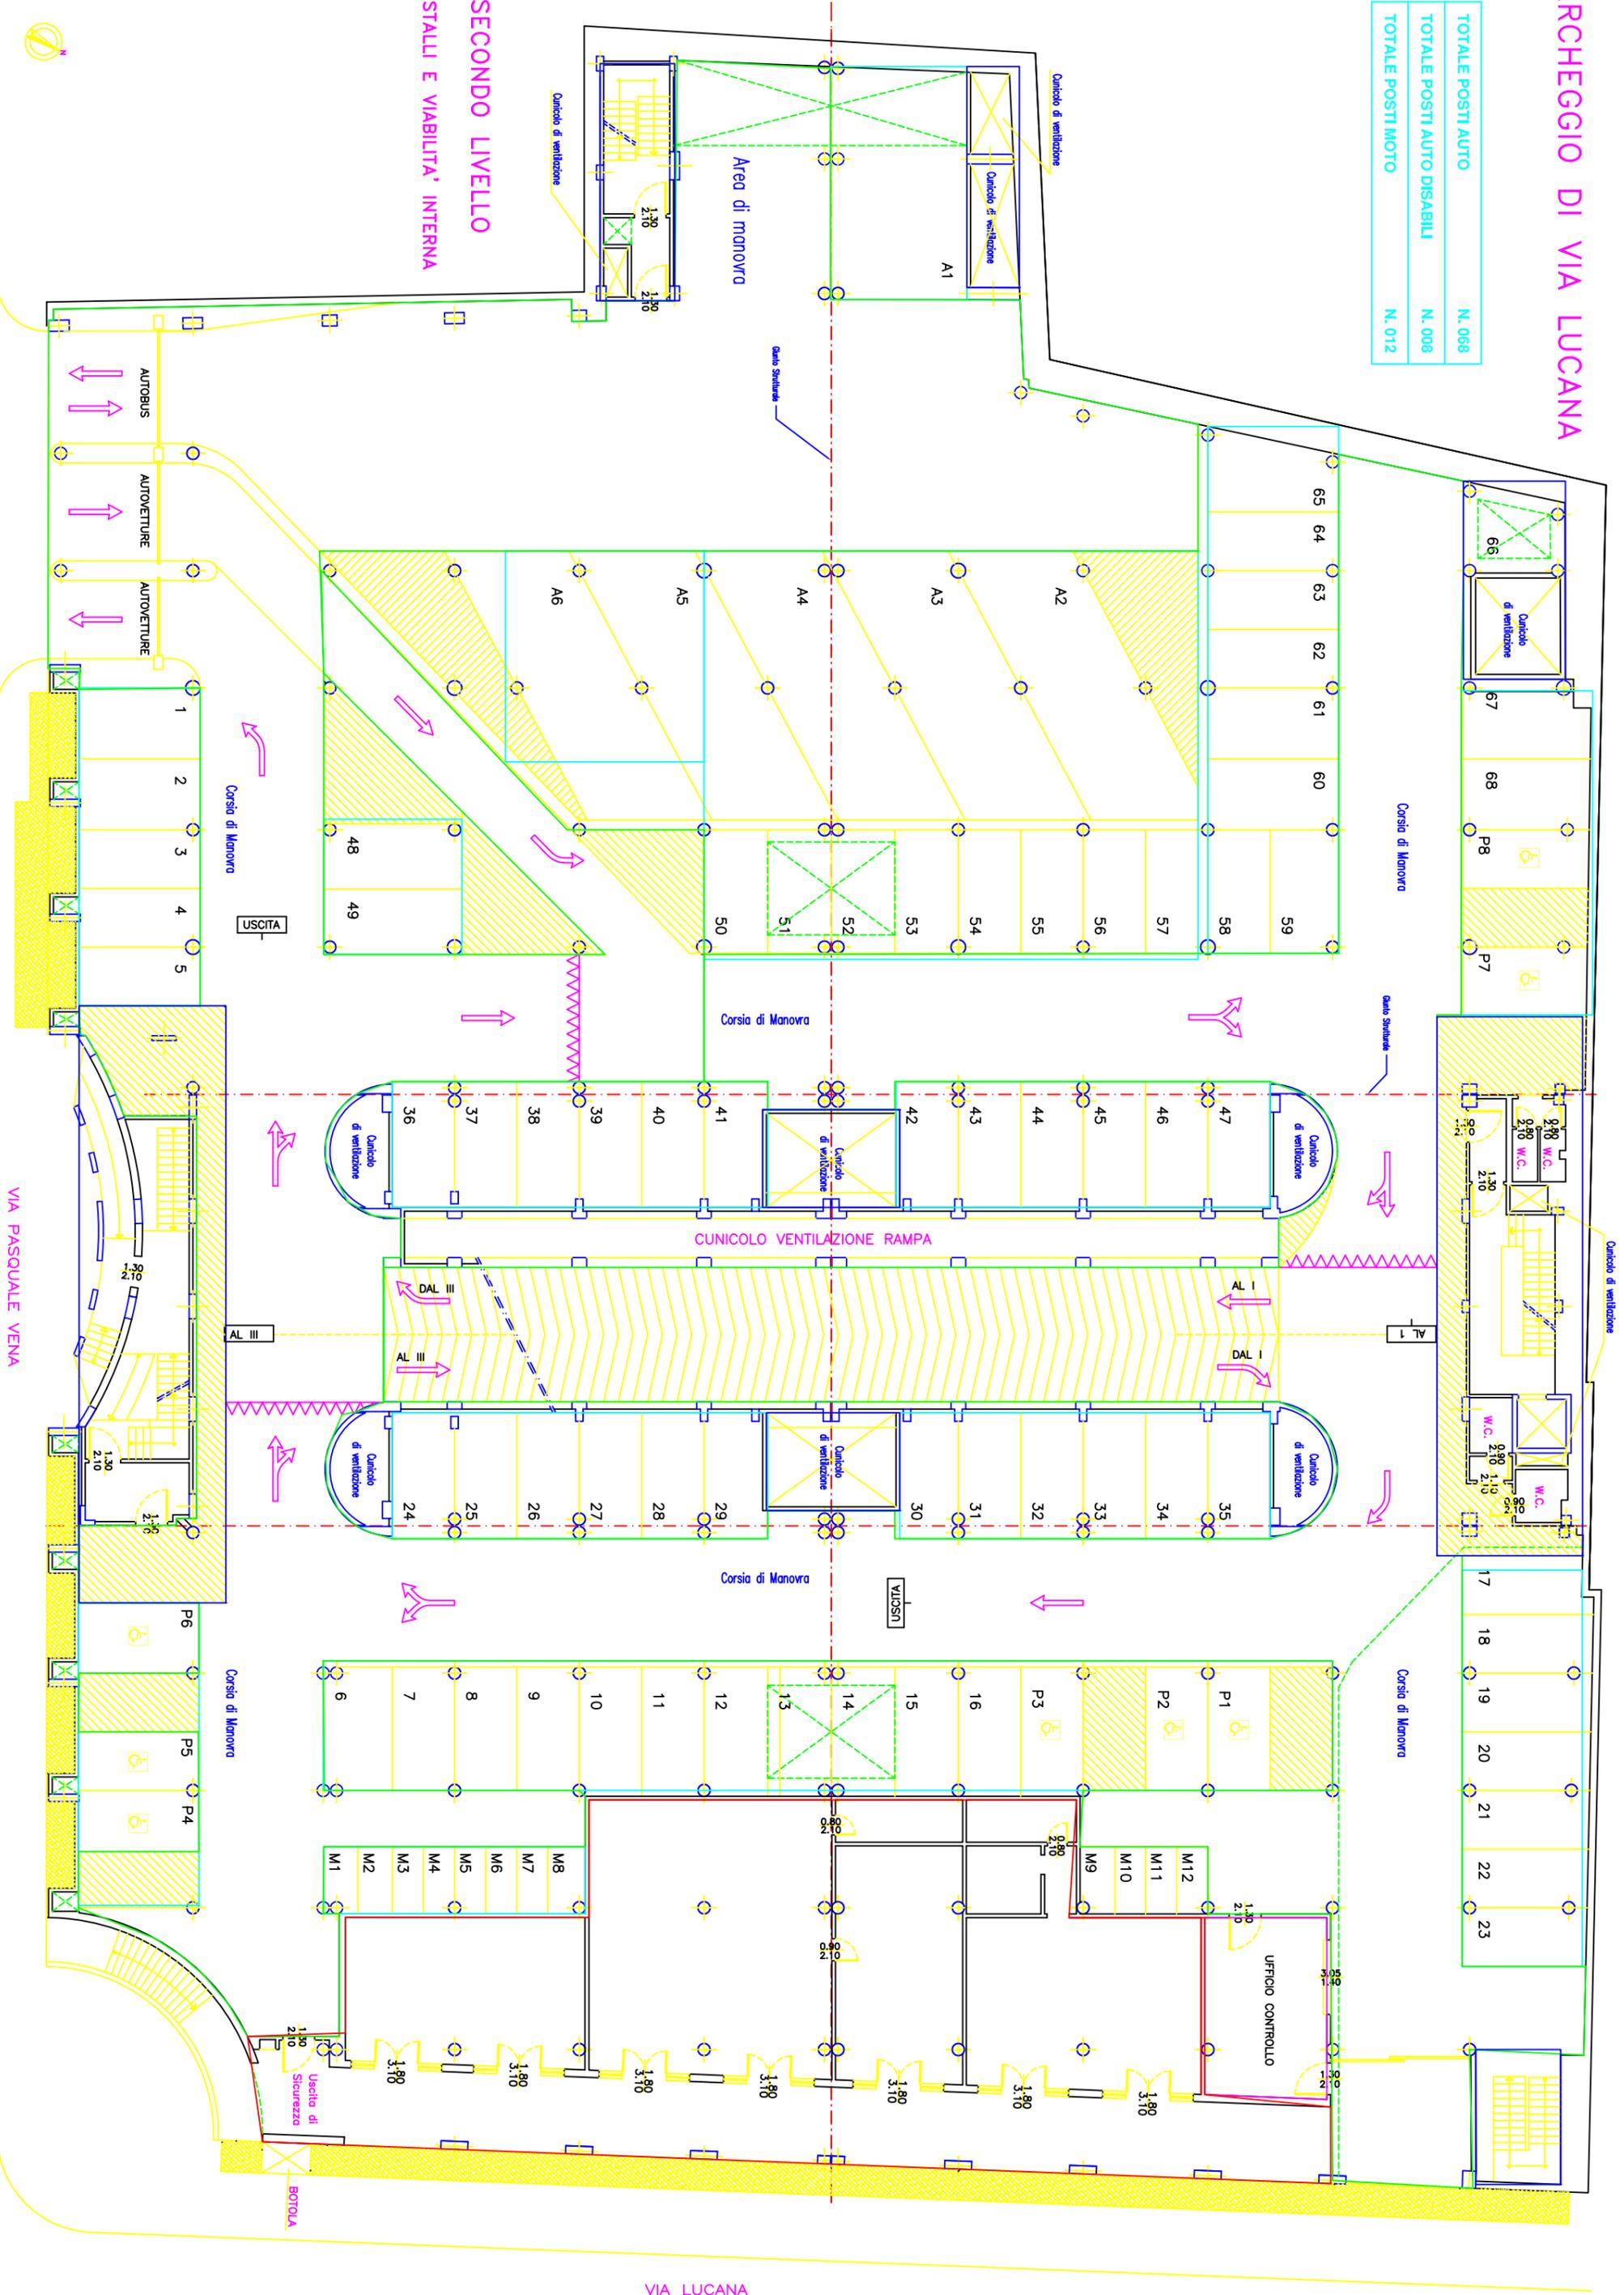

PARCHEGGIO DI VIA LUCANA

TOTALE POSTI AUTO N. 135

TERZO LIVELLO
STALLI E VIABILITA' INTERNA

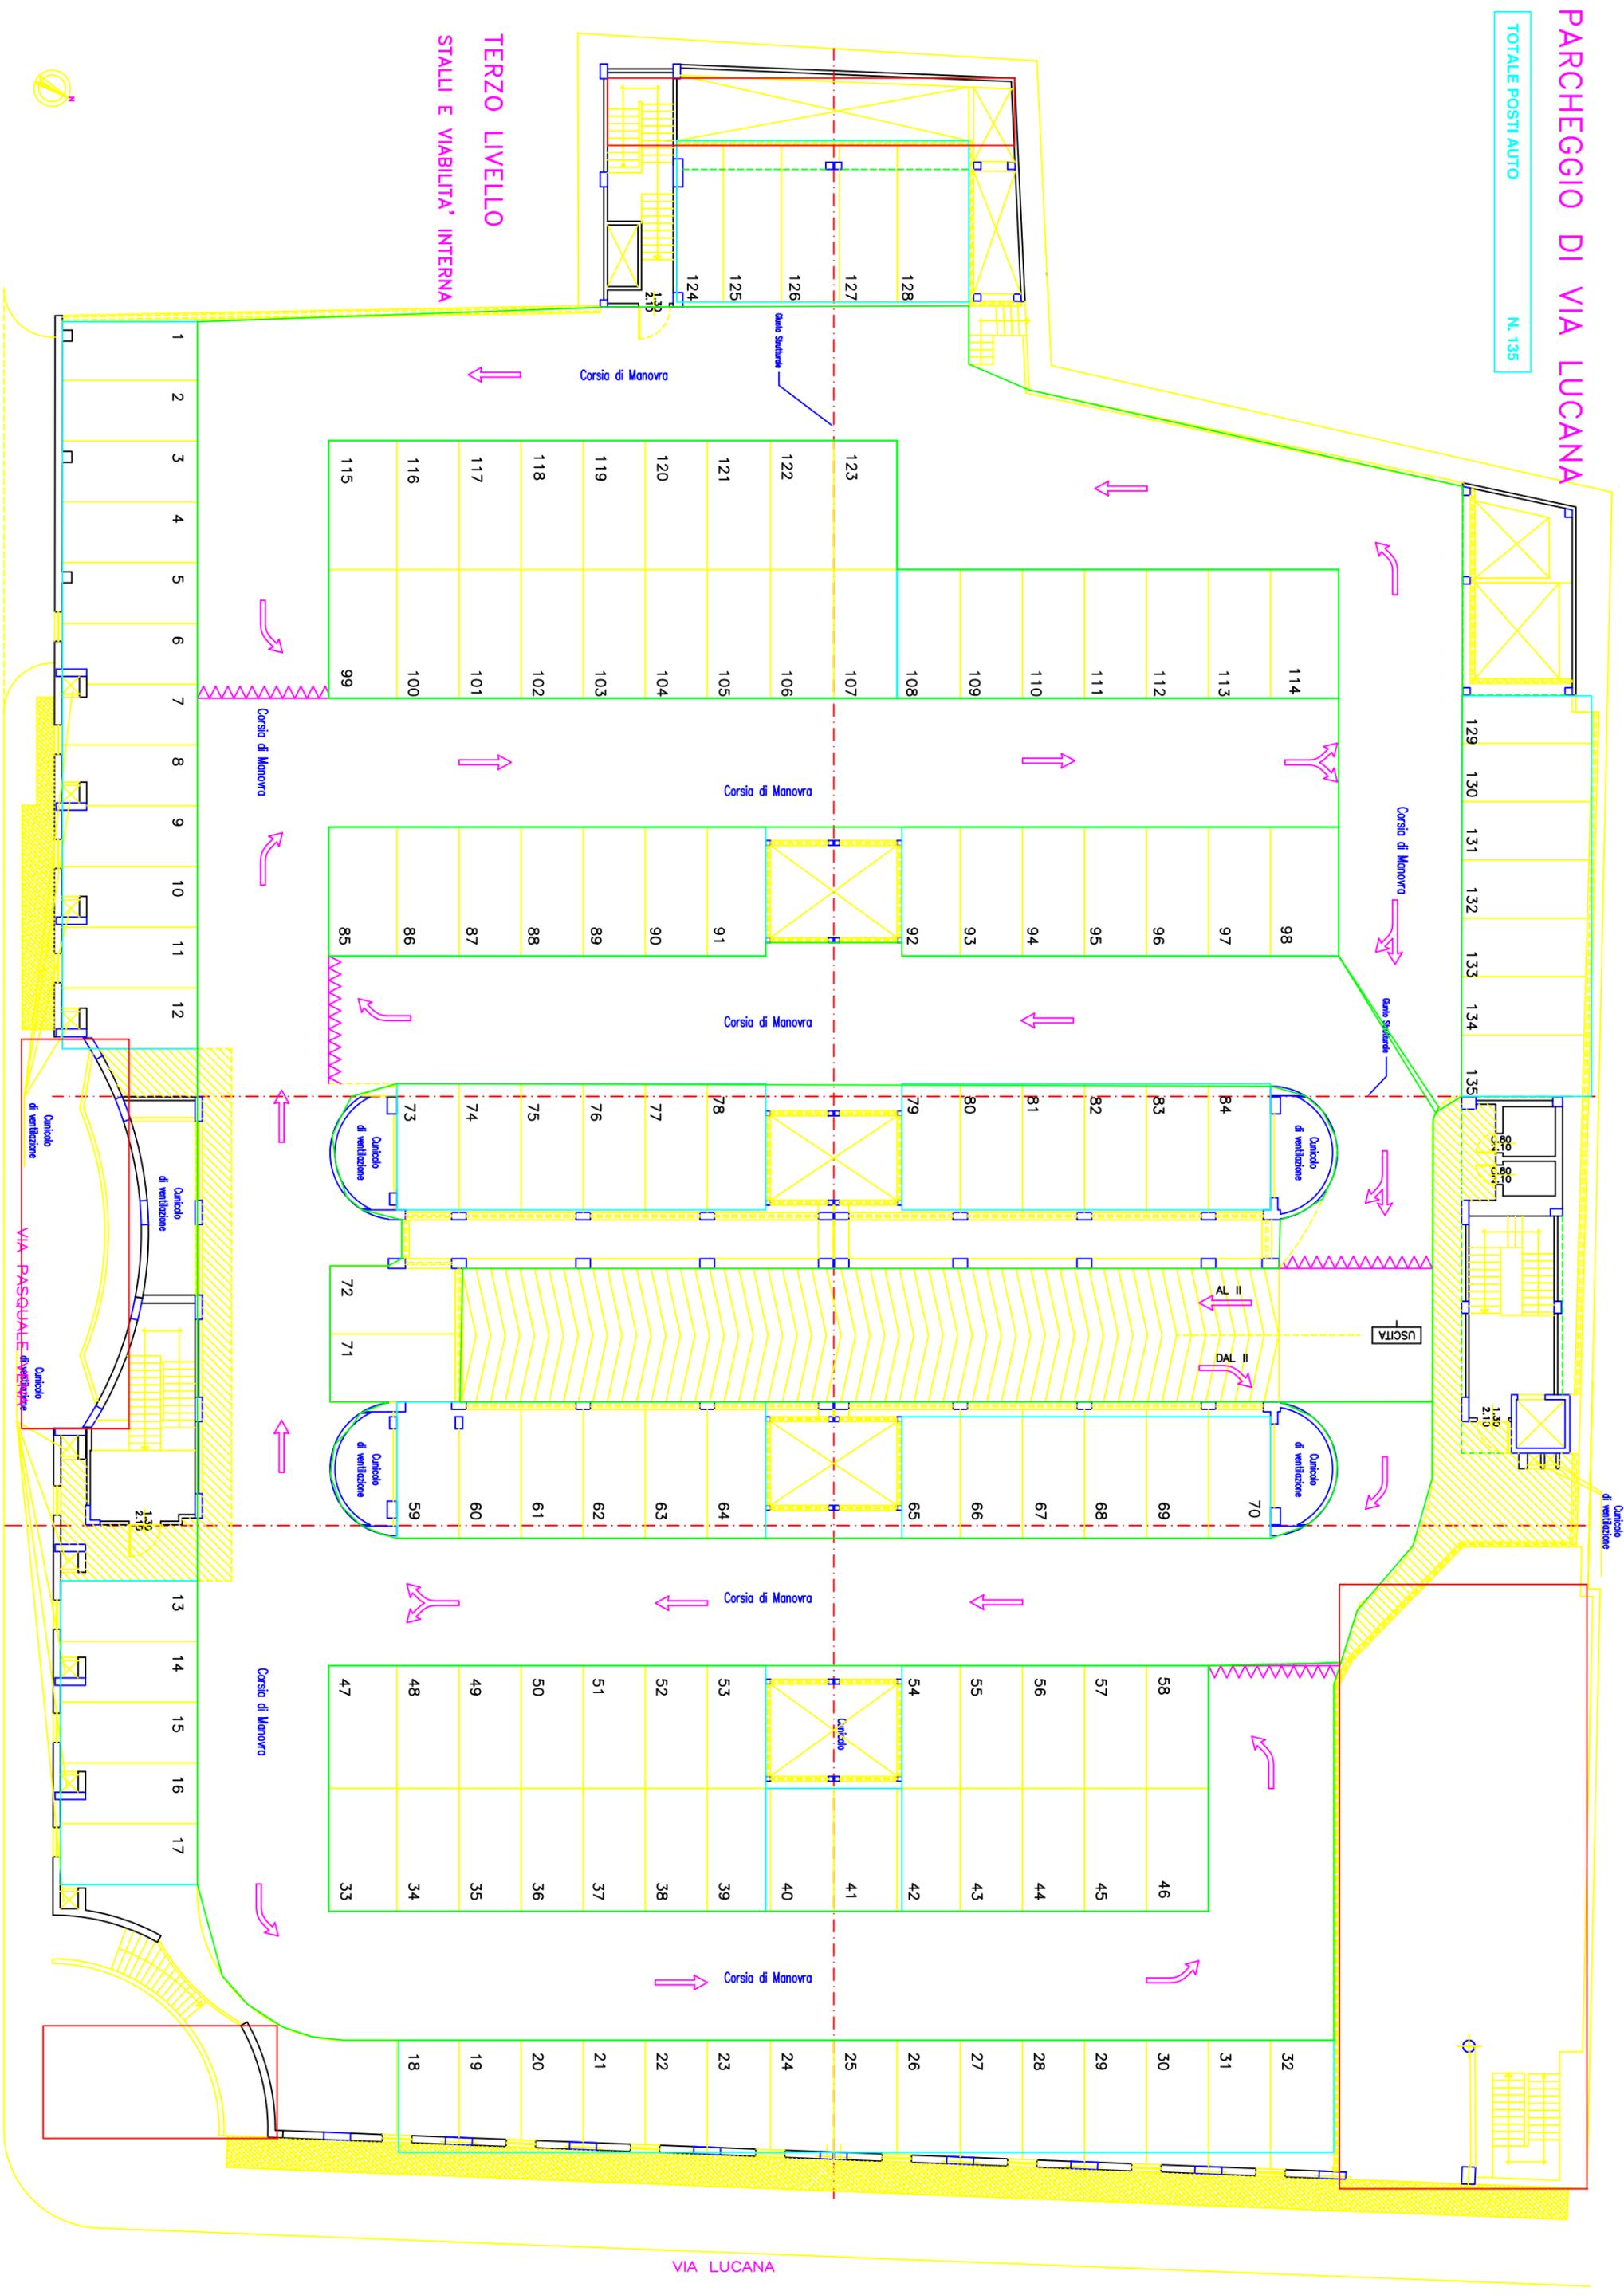

VIA LUCANA



COMUNE DI MATERA
SETTORE POLIZIA LOCALE

**AFFIDAMENTO DELLA CONCESSIONE PER IL
SERVIZIO
DI GESTIONE DELLA SOSTA A PAGAMENTO NEL
COMUNE DI MATERA**

Dirigente Settore Polizia Locale:
Col. Paolo Milillo

Planimetria	SCALA	DATA Settembre 2020	AGGIORNAMENTI	ARCHIVIO	CAD
31	Parcheggio Piazza Cesare FIRRAO				




COMUNE DI MATERA
SETTORE POLIZIA LOCALE

**AFFIDAMENTO DELLA CONCESSIONE PER IL
SERVIZIO
DI GESTIONE DELLA SOSTA A PAGAMENTO NEL
COMUNE DI MATERA**

Dirigente Settore Polizia Locale:
Col. Paolo Milillo

Planimetria	SCALA	DATA Settembre 2020	AGGIORNAMENTI	ARCHIVIO	CAD
32	Parcheggio VIA saragat (Viale Nazioni Unite)				


PARCHEGGIO DI VIA SARAGAT

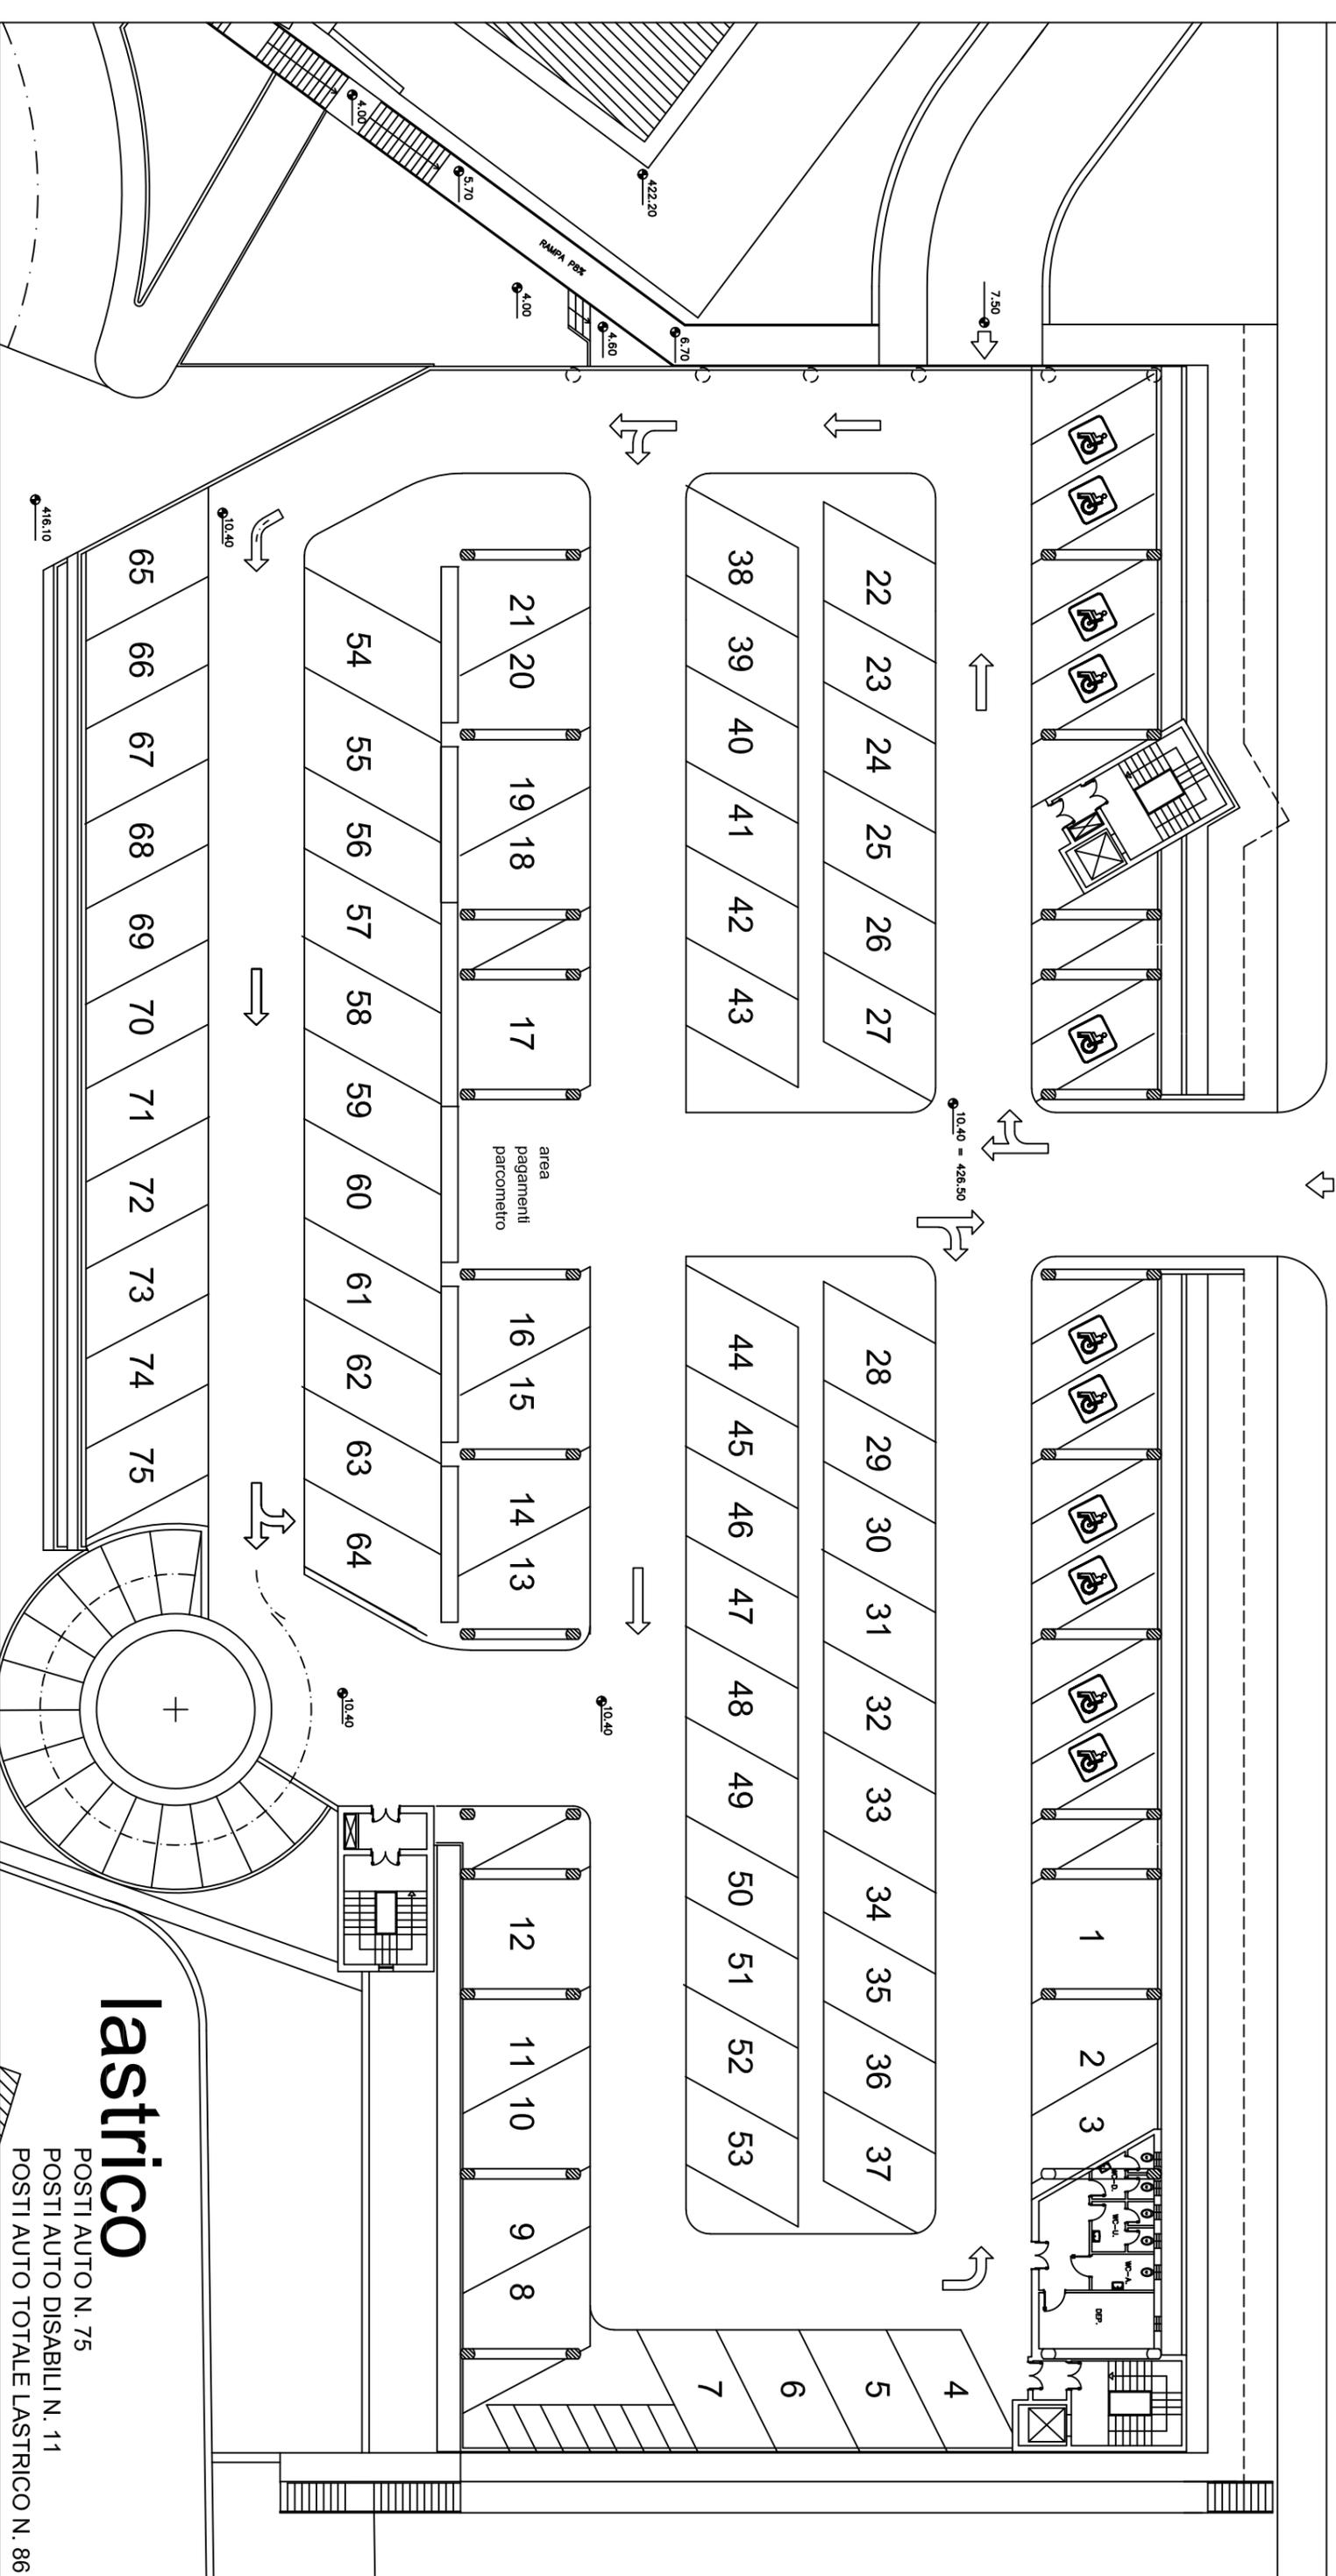

lastrico

POSTI AUTO N. 75
POSTI AUTO DISABILI N. 11
POSTI AUTO TOTALE LASTRICO N. 86


PARCHEGGIO DI VIA SARAGAT

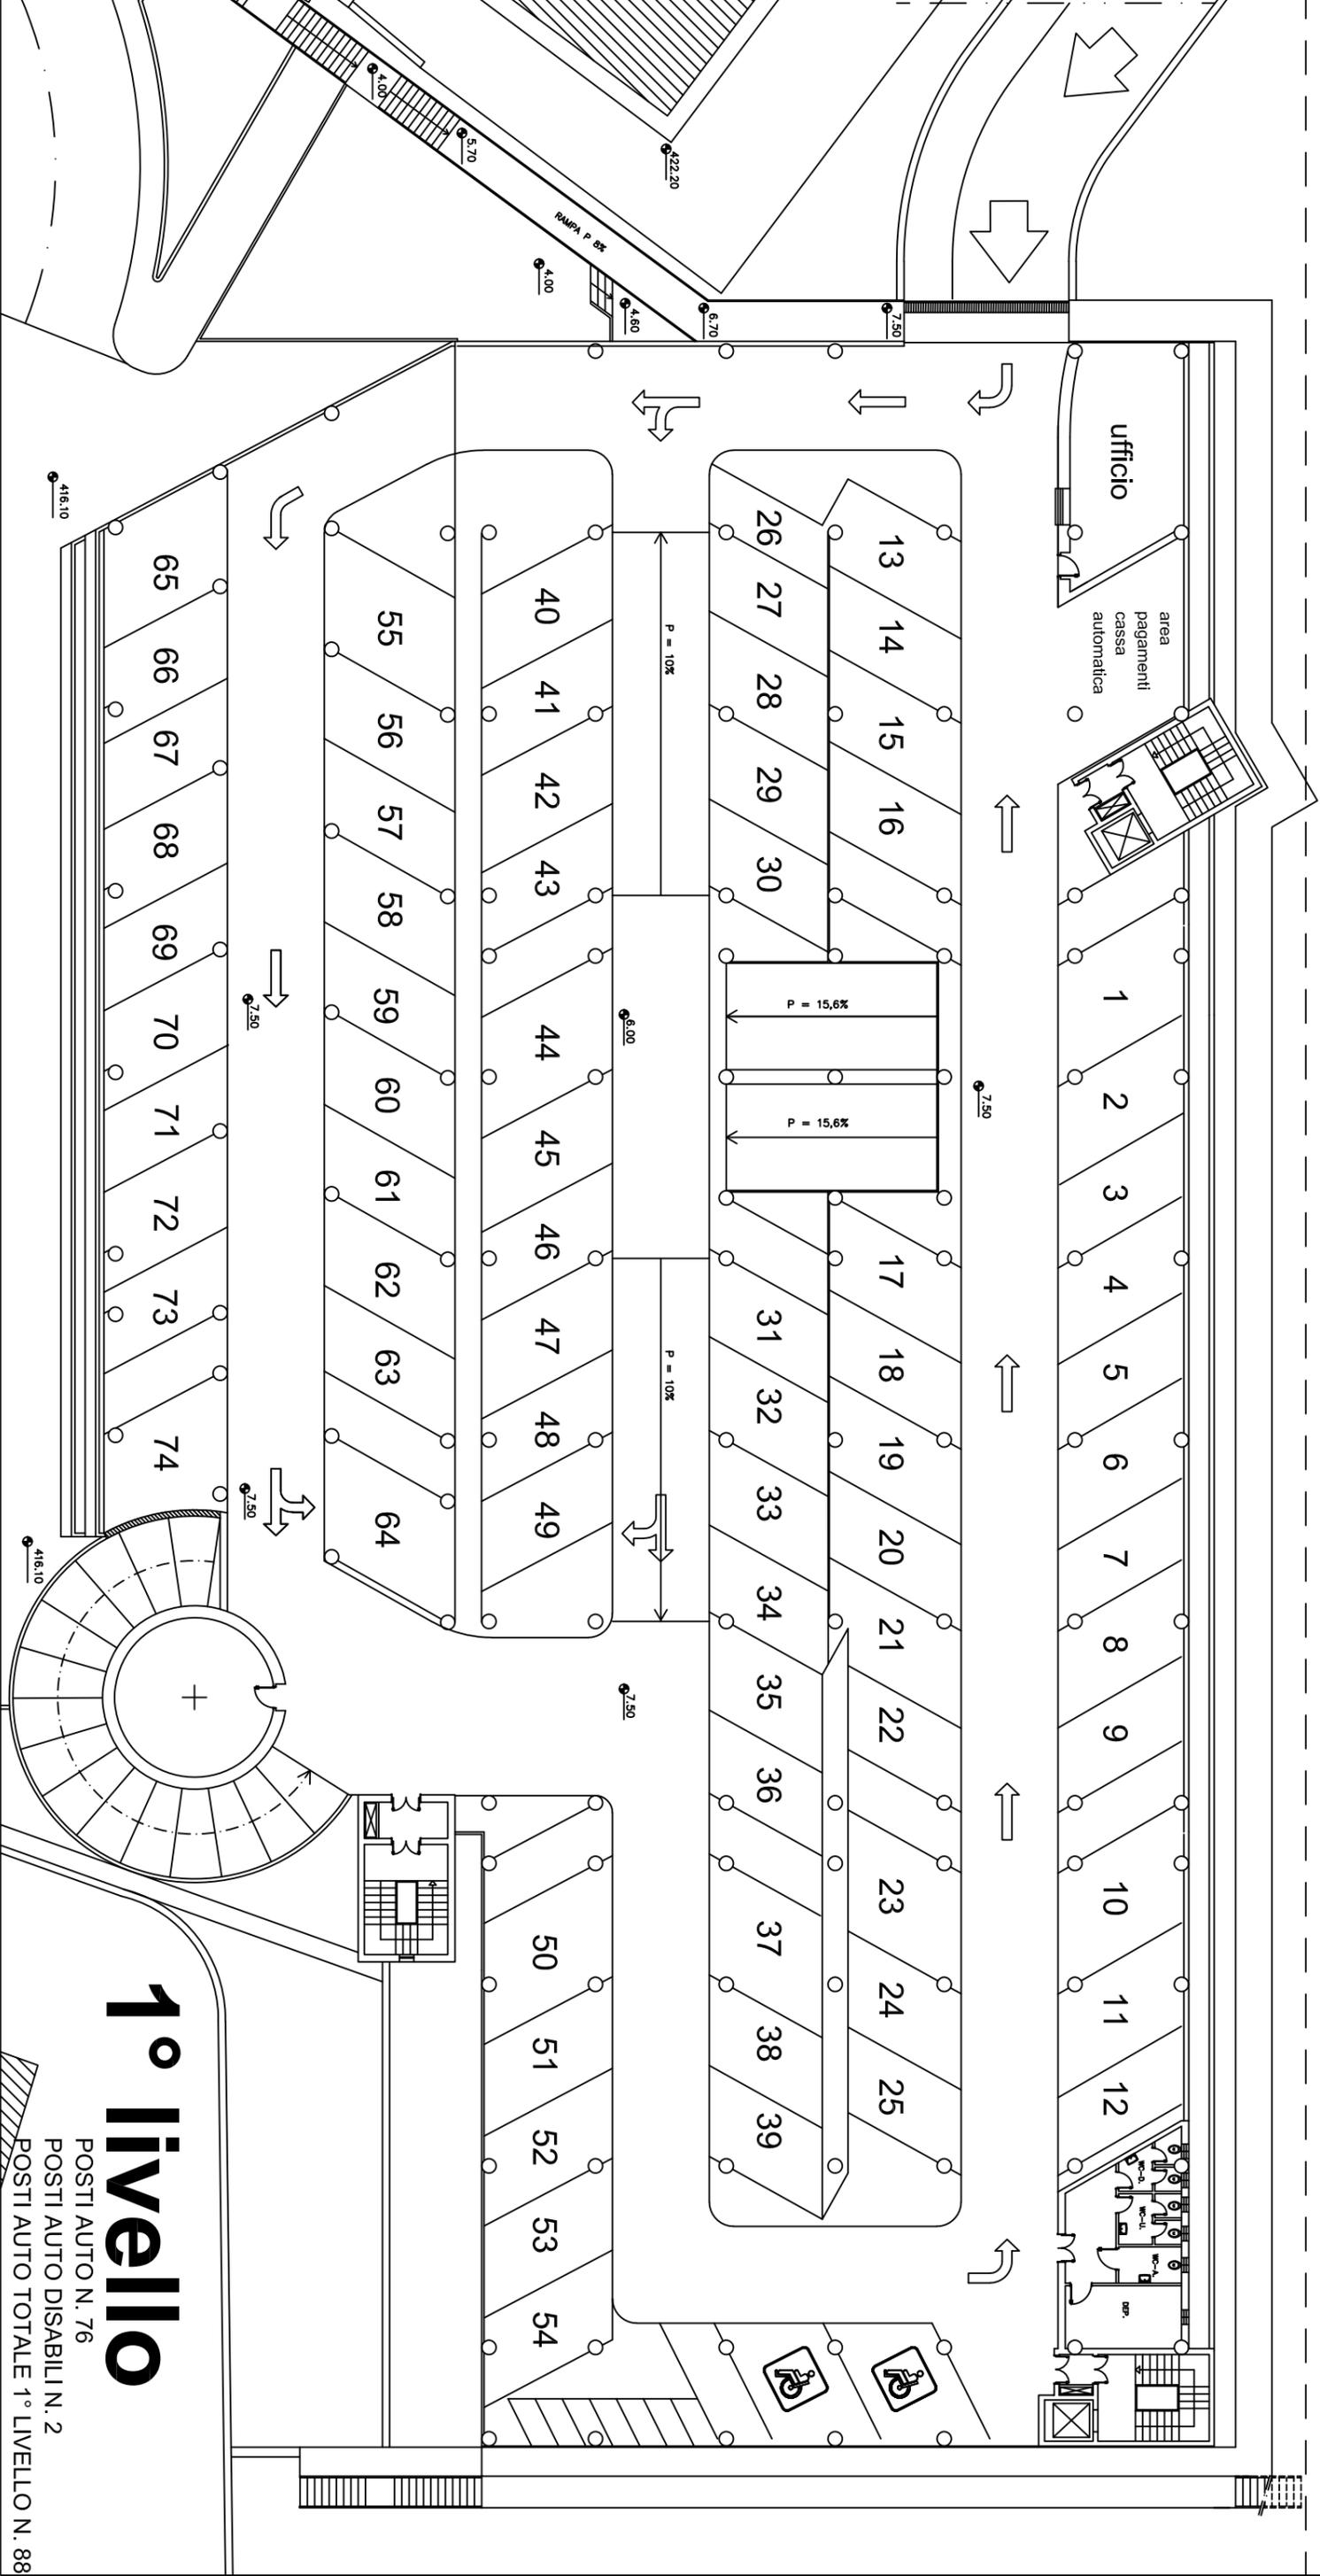

1° livello

POSTI AUTO N. 76
POSTI AUTO DISABILI N. 2
POSTI AUTO TOTALE 1° LIVELLO N. 88


PARCHEGGIO DI VIA SARAGAT

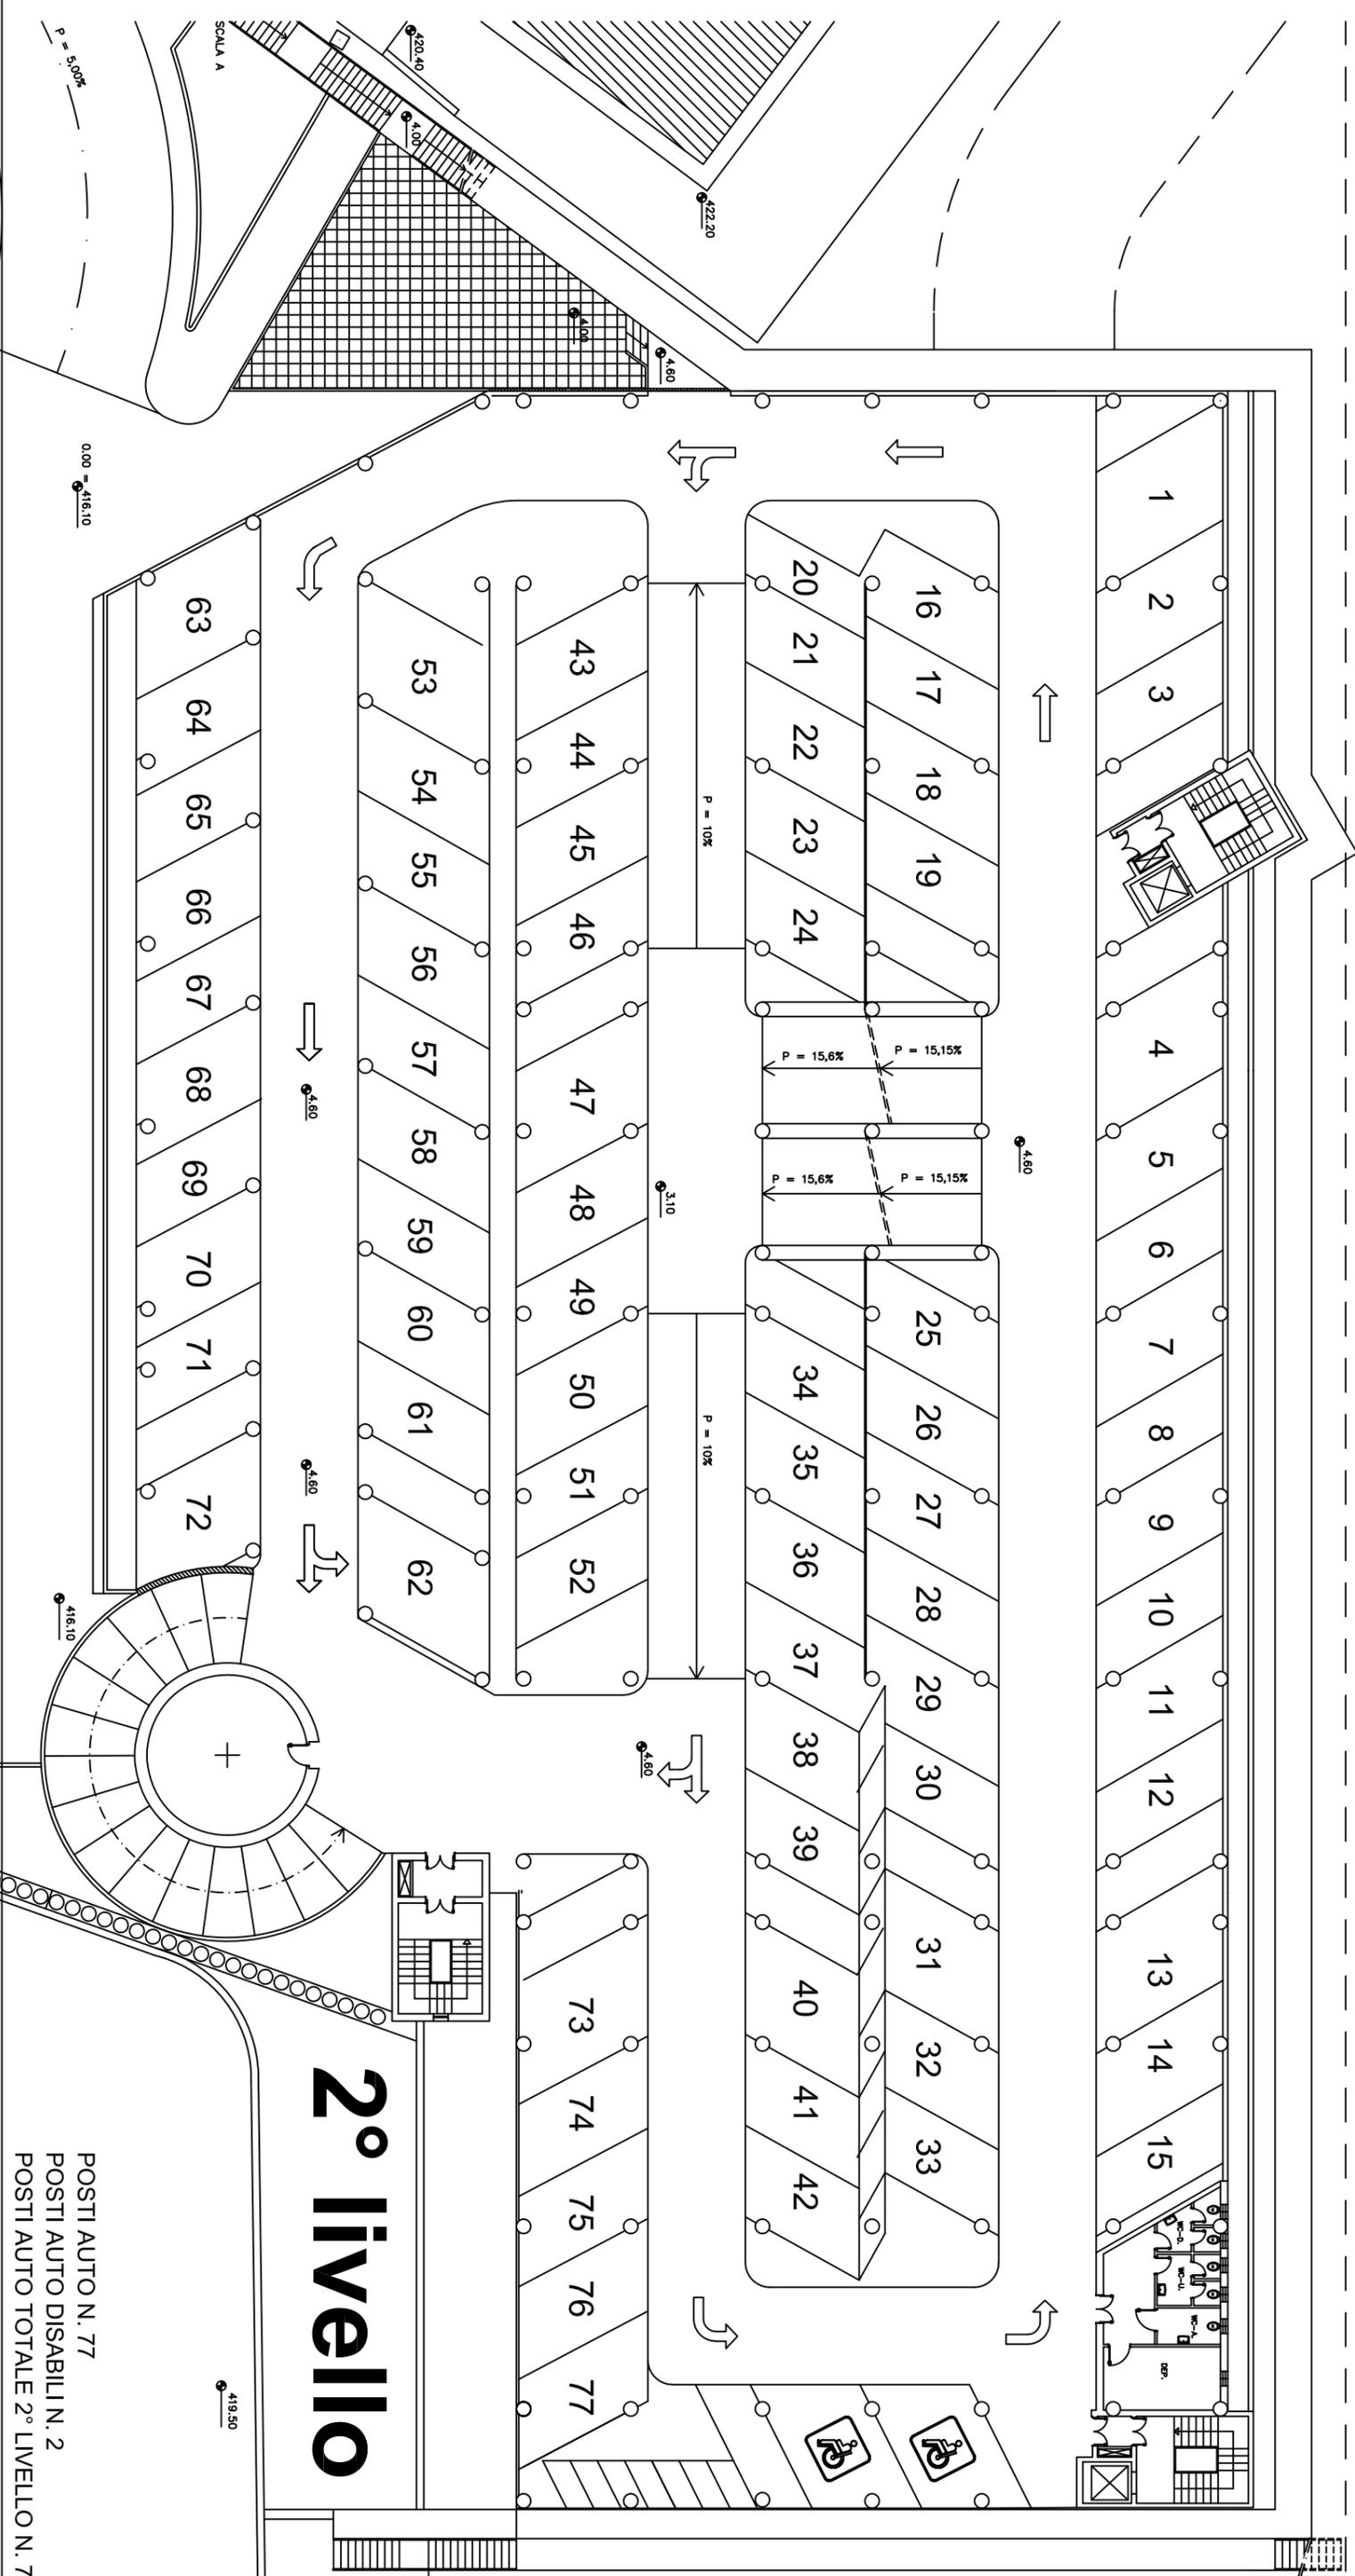

2° livello

POSTI AUTO N. 77
POSTI AUTO DISABILI N. 2
POSTI AUTO TOTALE 2° LIVELLO N. 79

PARCHEGGIO DI VIA SARAGAT

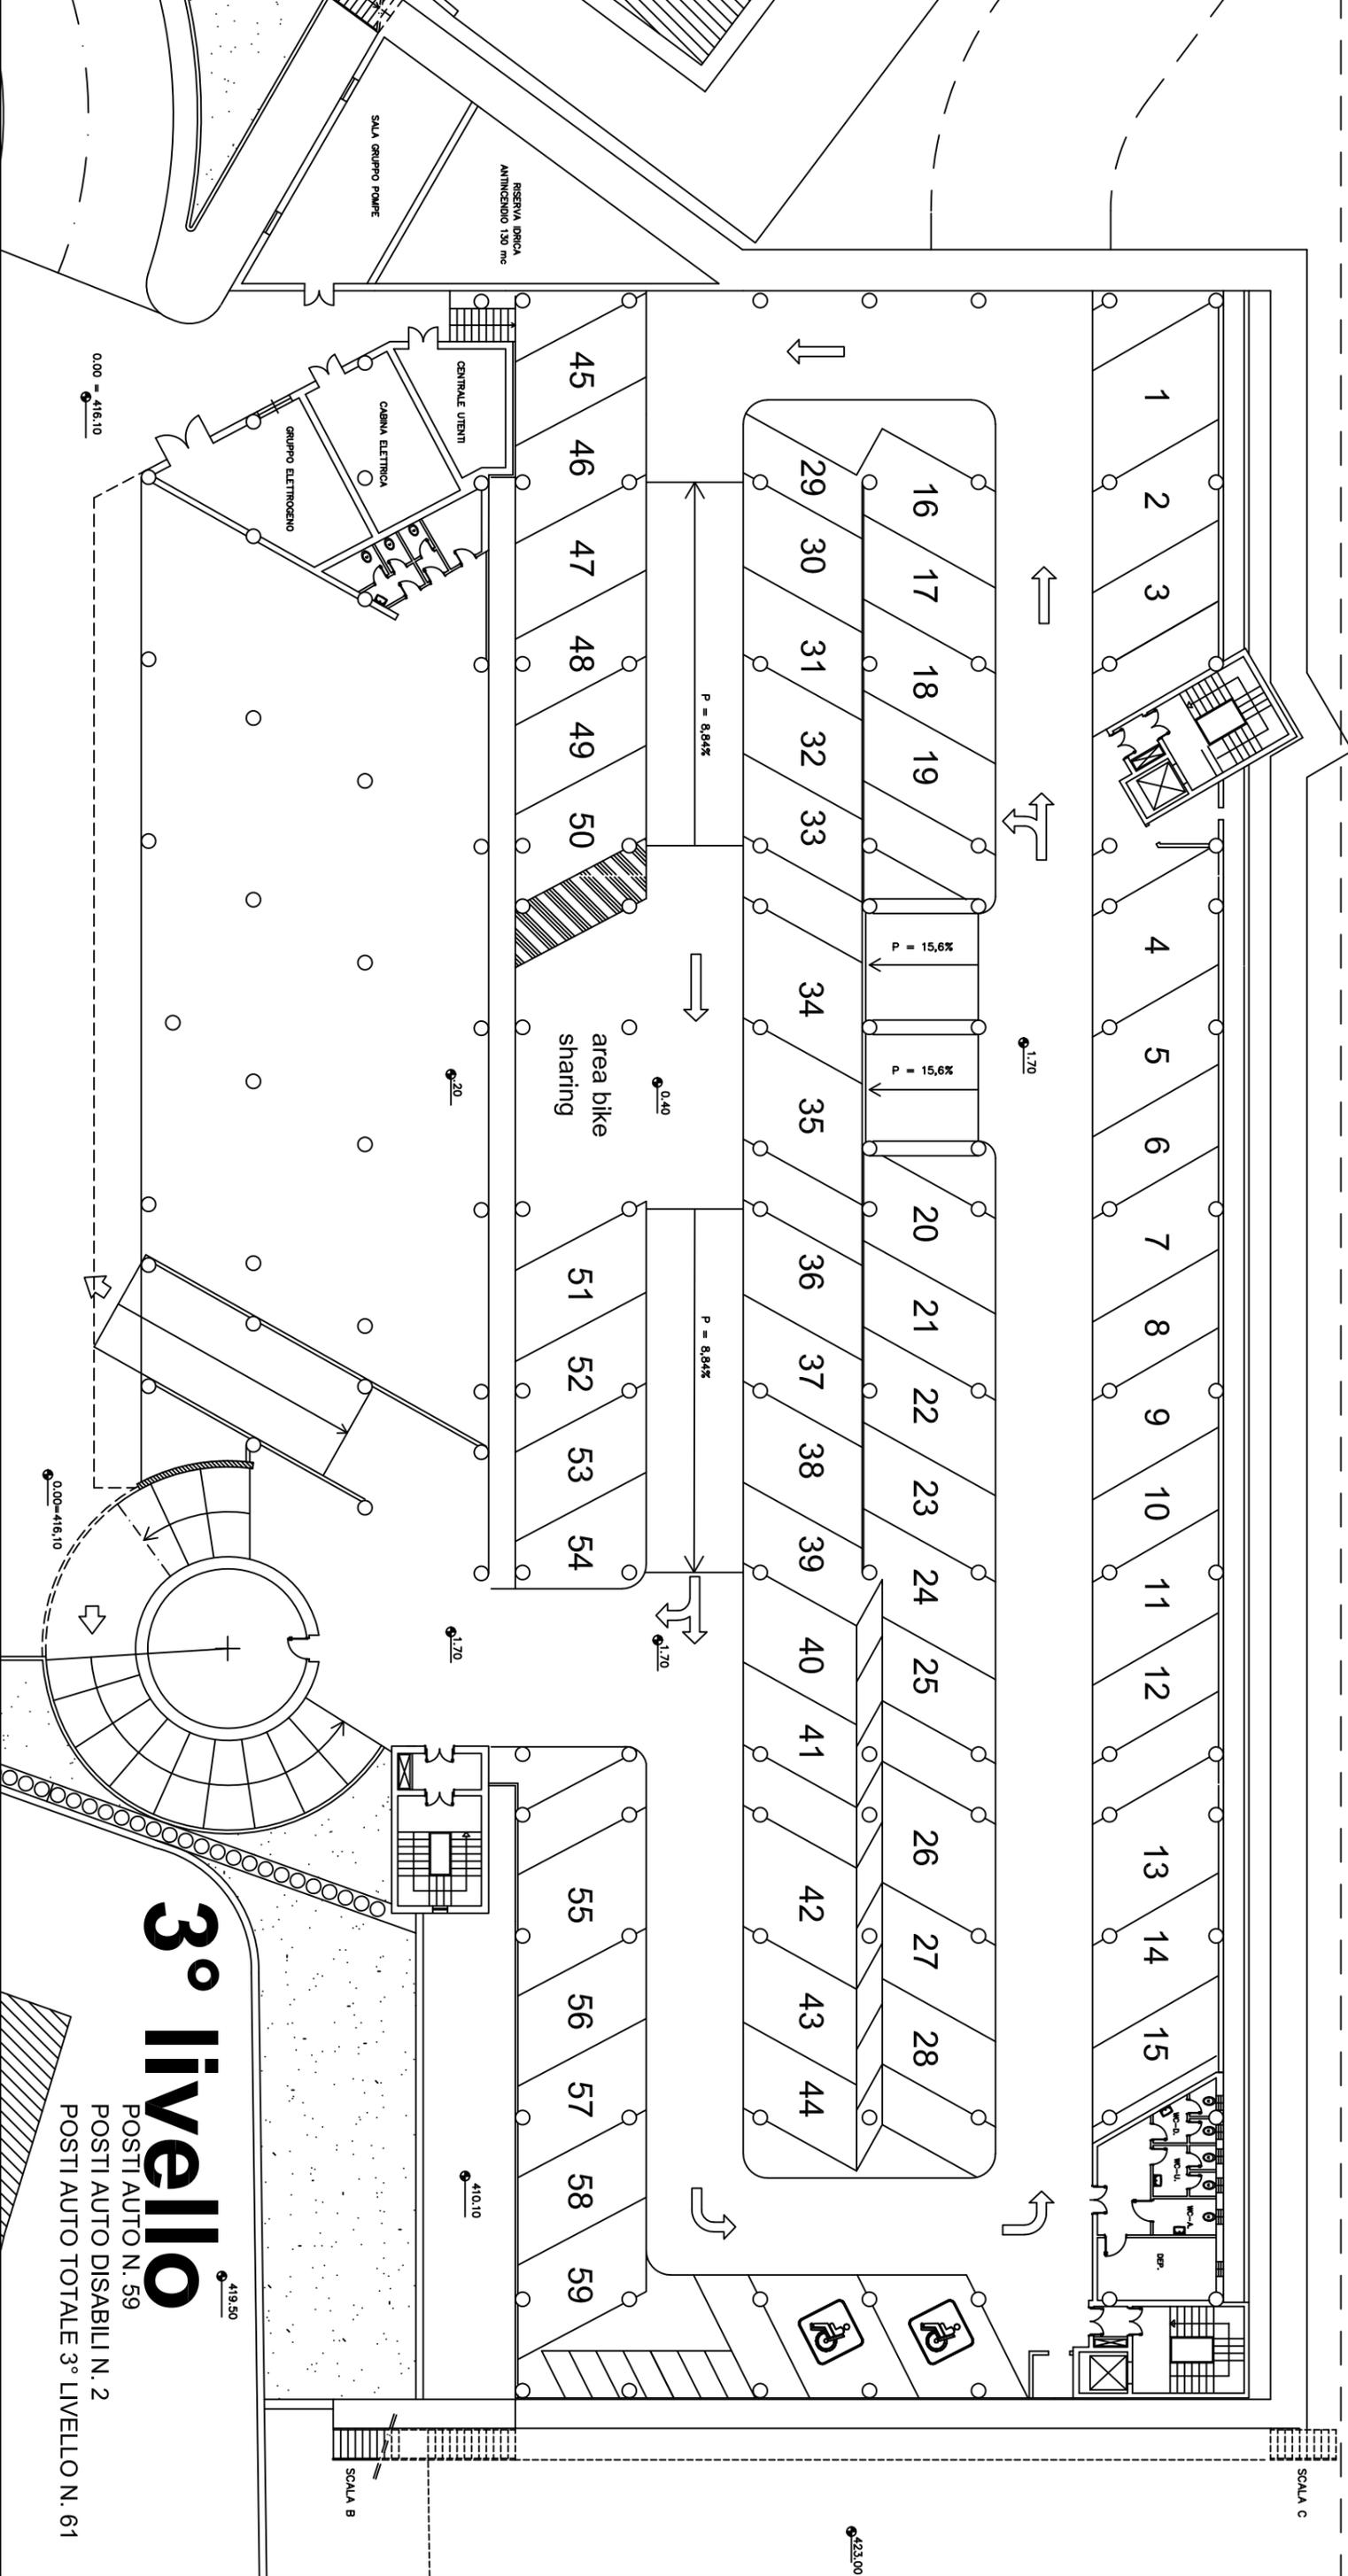

3° livello

POSTI AUTO N. 59
POSTI AUTO DISABILI N. 2
POSTI AUTO TOTALE 3° LIVELLO N. 61

0.00 = 416.10

0.00 = 416.10

419.50

1.70

410.10

SCALA B

SCALA C

423.00




COMUNE DI MATERA
SETTORE POLIZIA LOCALE

**AFFIDAMENTO DELLA CONCESSIONE PER IL
SERVIZIO
DI GESTIONE DELLA SOSTA A PAGAMENTO NEL
COMUNE DI MATERA**

Dirigente Settore Polizia Locale:
Col. Paolo Milillo

Planimetria	SCALA	DATA Settembre 2020	AGGIORNAMENTI	ARCHIVIO	CAD
33	Parcheggio VIA CASALNUOVO				

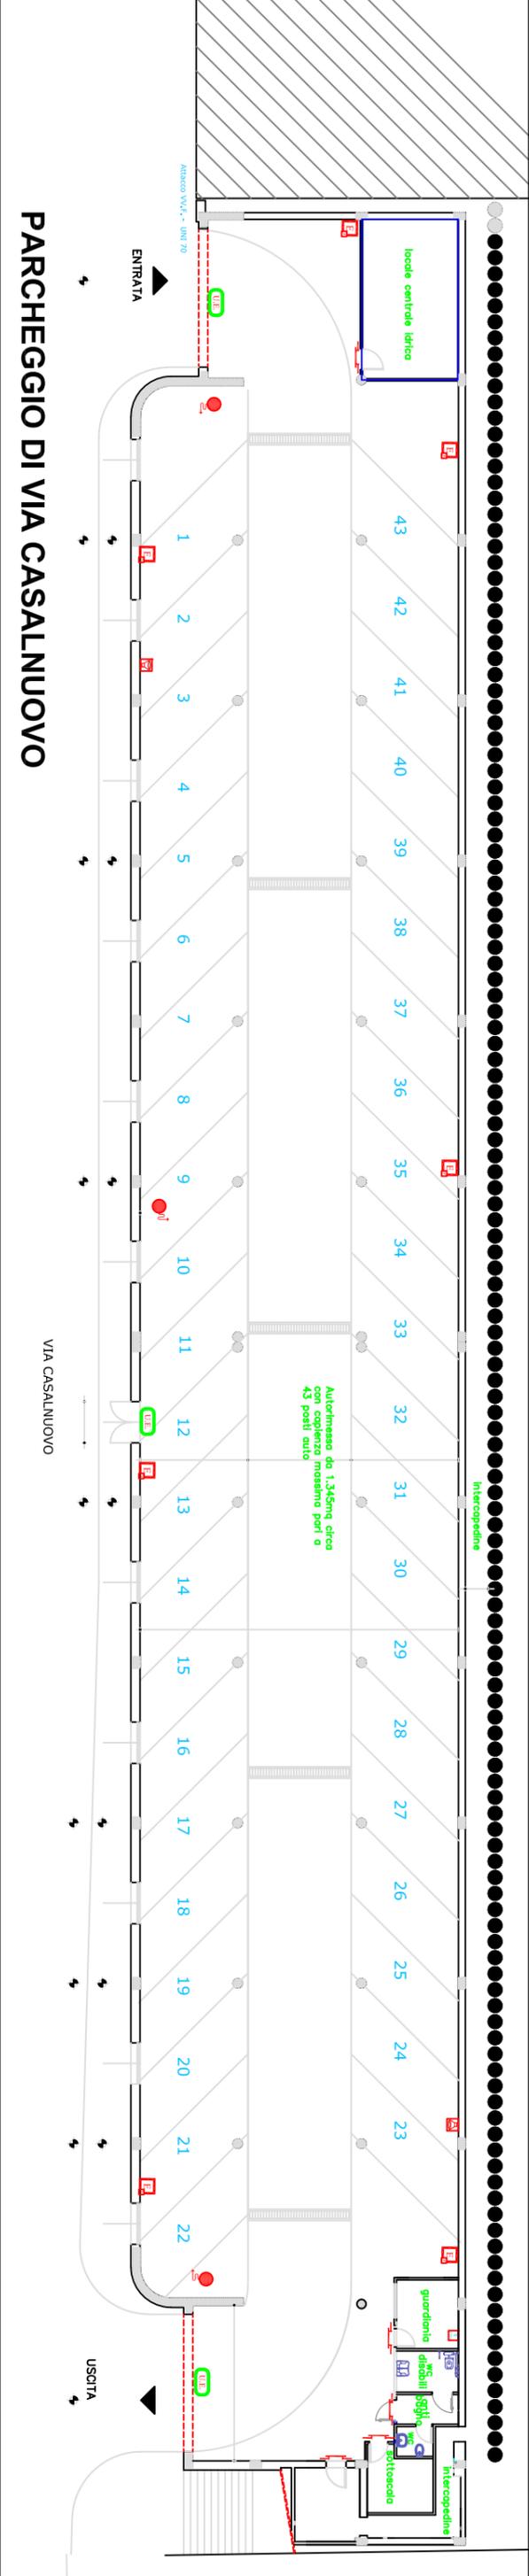

PARCHEGGIO DI VIA CASALNUOVO

locaie centrale idrica

Autotomessa da 1,345mq circa con capienza massima pari a 43 posti auto

Intercapedina

guardiola di 5,111 mq con WC e sottobacile

Intercapedina

ENTRATA

USCITA

VIA CASALNUOVO

Attrezzatura V.A. - UNI 79