

CITTA' DI MATERA
REGOLAMENTO URBANISTICO 2013

A.1 Stato di attuazione della pianificazione comunale:
 Rappresentazione PRG '99/07 su cartografia 2010

A.1.1a	Centro Capoluogo - Parte nord	plan. rapp. 1:4.000
A.1.1b	Centro Capoluogo - Parte sud	plan. rapp. 1:4.000
A.1.1c	Borghi	plan. rapp. 1:4.000
A.1.1d	Asse Matera Nord	plan. rapp. 1:4.000
A.1.2	Legende Elabb. A.1.1a/d	

A.2 Stato di attuazione della pianificazione attuativa:
 Rappresentazione piani attuativi rispetto a PRG'99/07 su cartografia 2010

A.2a	Centro Capoluogo - Parte nord	plan. rapp. 1:4.000
A.2b	Centro Capoluogo - Parte sud	plan. rapp. 1:4.000
A.2c	Borghi	plan. rapp. 1:4.000
A.2d	Asse Matera Nord	plan. rapp. 1:4.000

B.1 Bilancio Urbanistico: Relazione - allegati
 B.2 Bilancio Ambientale: Relazione - allegati

P.1 Relazione
 P.2 Territorio comunale: inquadramento plan. rapp. 1:25.000
 P.3 Regimi normativi, d'uso e di intervento dello Spazio Urbano
 P.3.1a Centro Capoluogo - Parte nord plan. rapp. 1:4.000
 P.3.1b Centro Capoluogo - Parte sud plan. rapp. 1:4.000
P.3.1c Borghi plan. rapp. 1:4.000
 P.3.1d Asse Matera Nord plan. rapp. 1:4.000
 P.3.2 Legenda Elabb. P.3.1a/d
 P.4 Verifica standard urbanistici
 P.4a Centro Capoluogo - Parte nord plan. rapp. 1:4.000
 P.4b Centro Capoluogo - Parte sud plan. rapp. 1:4.000
 P.4c Borghi plan. rapp. 1:4.000
 P.4d Asse Matera Nord plan. rapp. 1:4.000
 P.5 Regimi normativi del Centro Storico plan. rapp. 1:2.000
 P.6 Repertorio delle Schede degli Ambiti/Comparti ad attuazione indiretta
 P.7 Norme tecniche di attuazione

Allegato 1: Carta dei vincoli dello Spazio urbano
 Allegato 2: Carta dei vincoli del territorio comunale
 Allegato 3: Carta di sovrapposizione dei regimi urbanistici e degli areali di criticità territoriale

P.3.1c Regimi normativi, d'uso e di intervento dello Spazio Urbano Borghi
 rapp. 1:4.000

Prof. Arch. Gianluigi Nigro RU dicembre 2010


Arch. Francesco Nigro
 Arch. Tiziana Altieri, Arch. Roberto Parotto febbraio 2015




Borgo La Martella



Borgo Picciano A

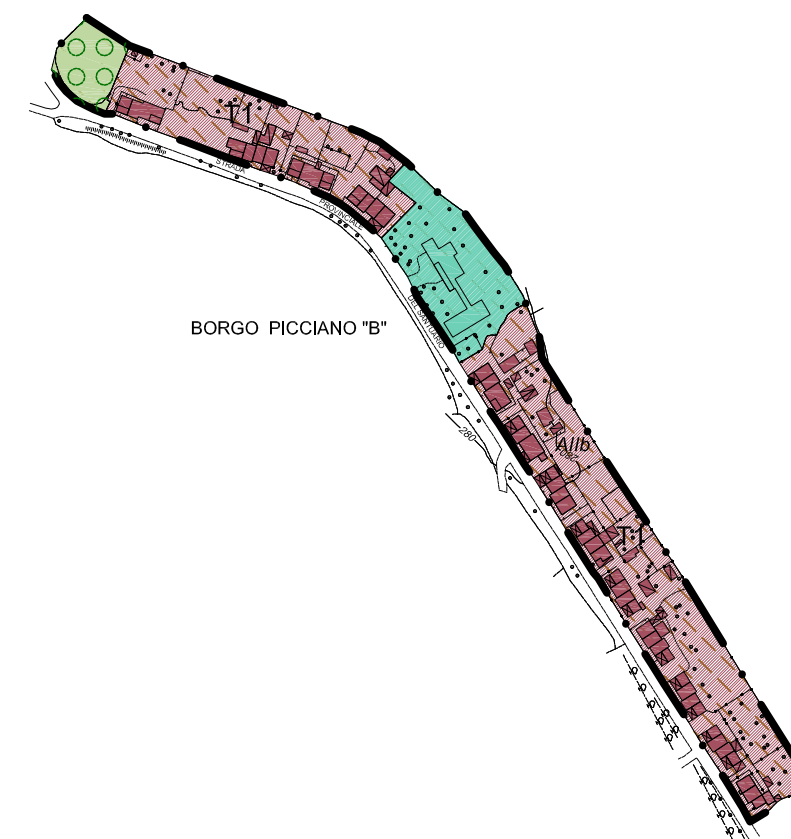

Borgo Picciano B

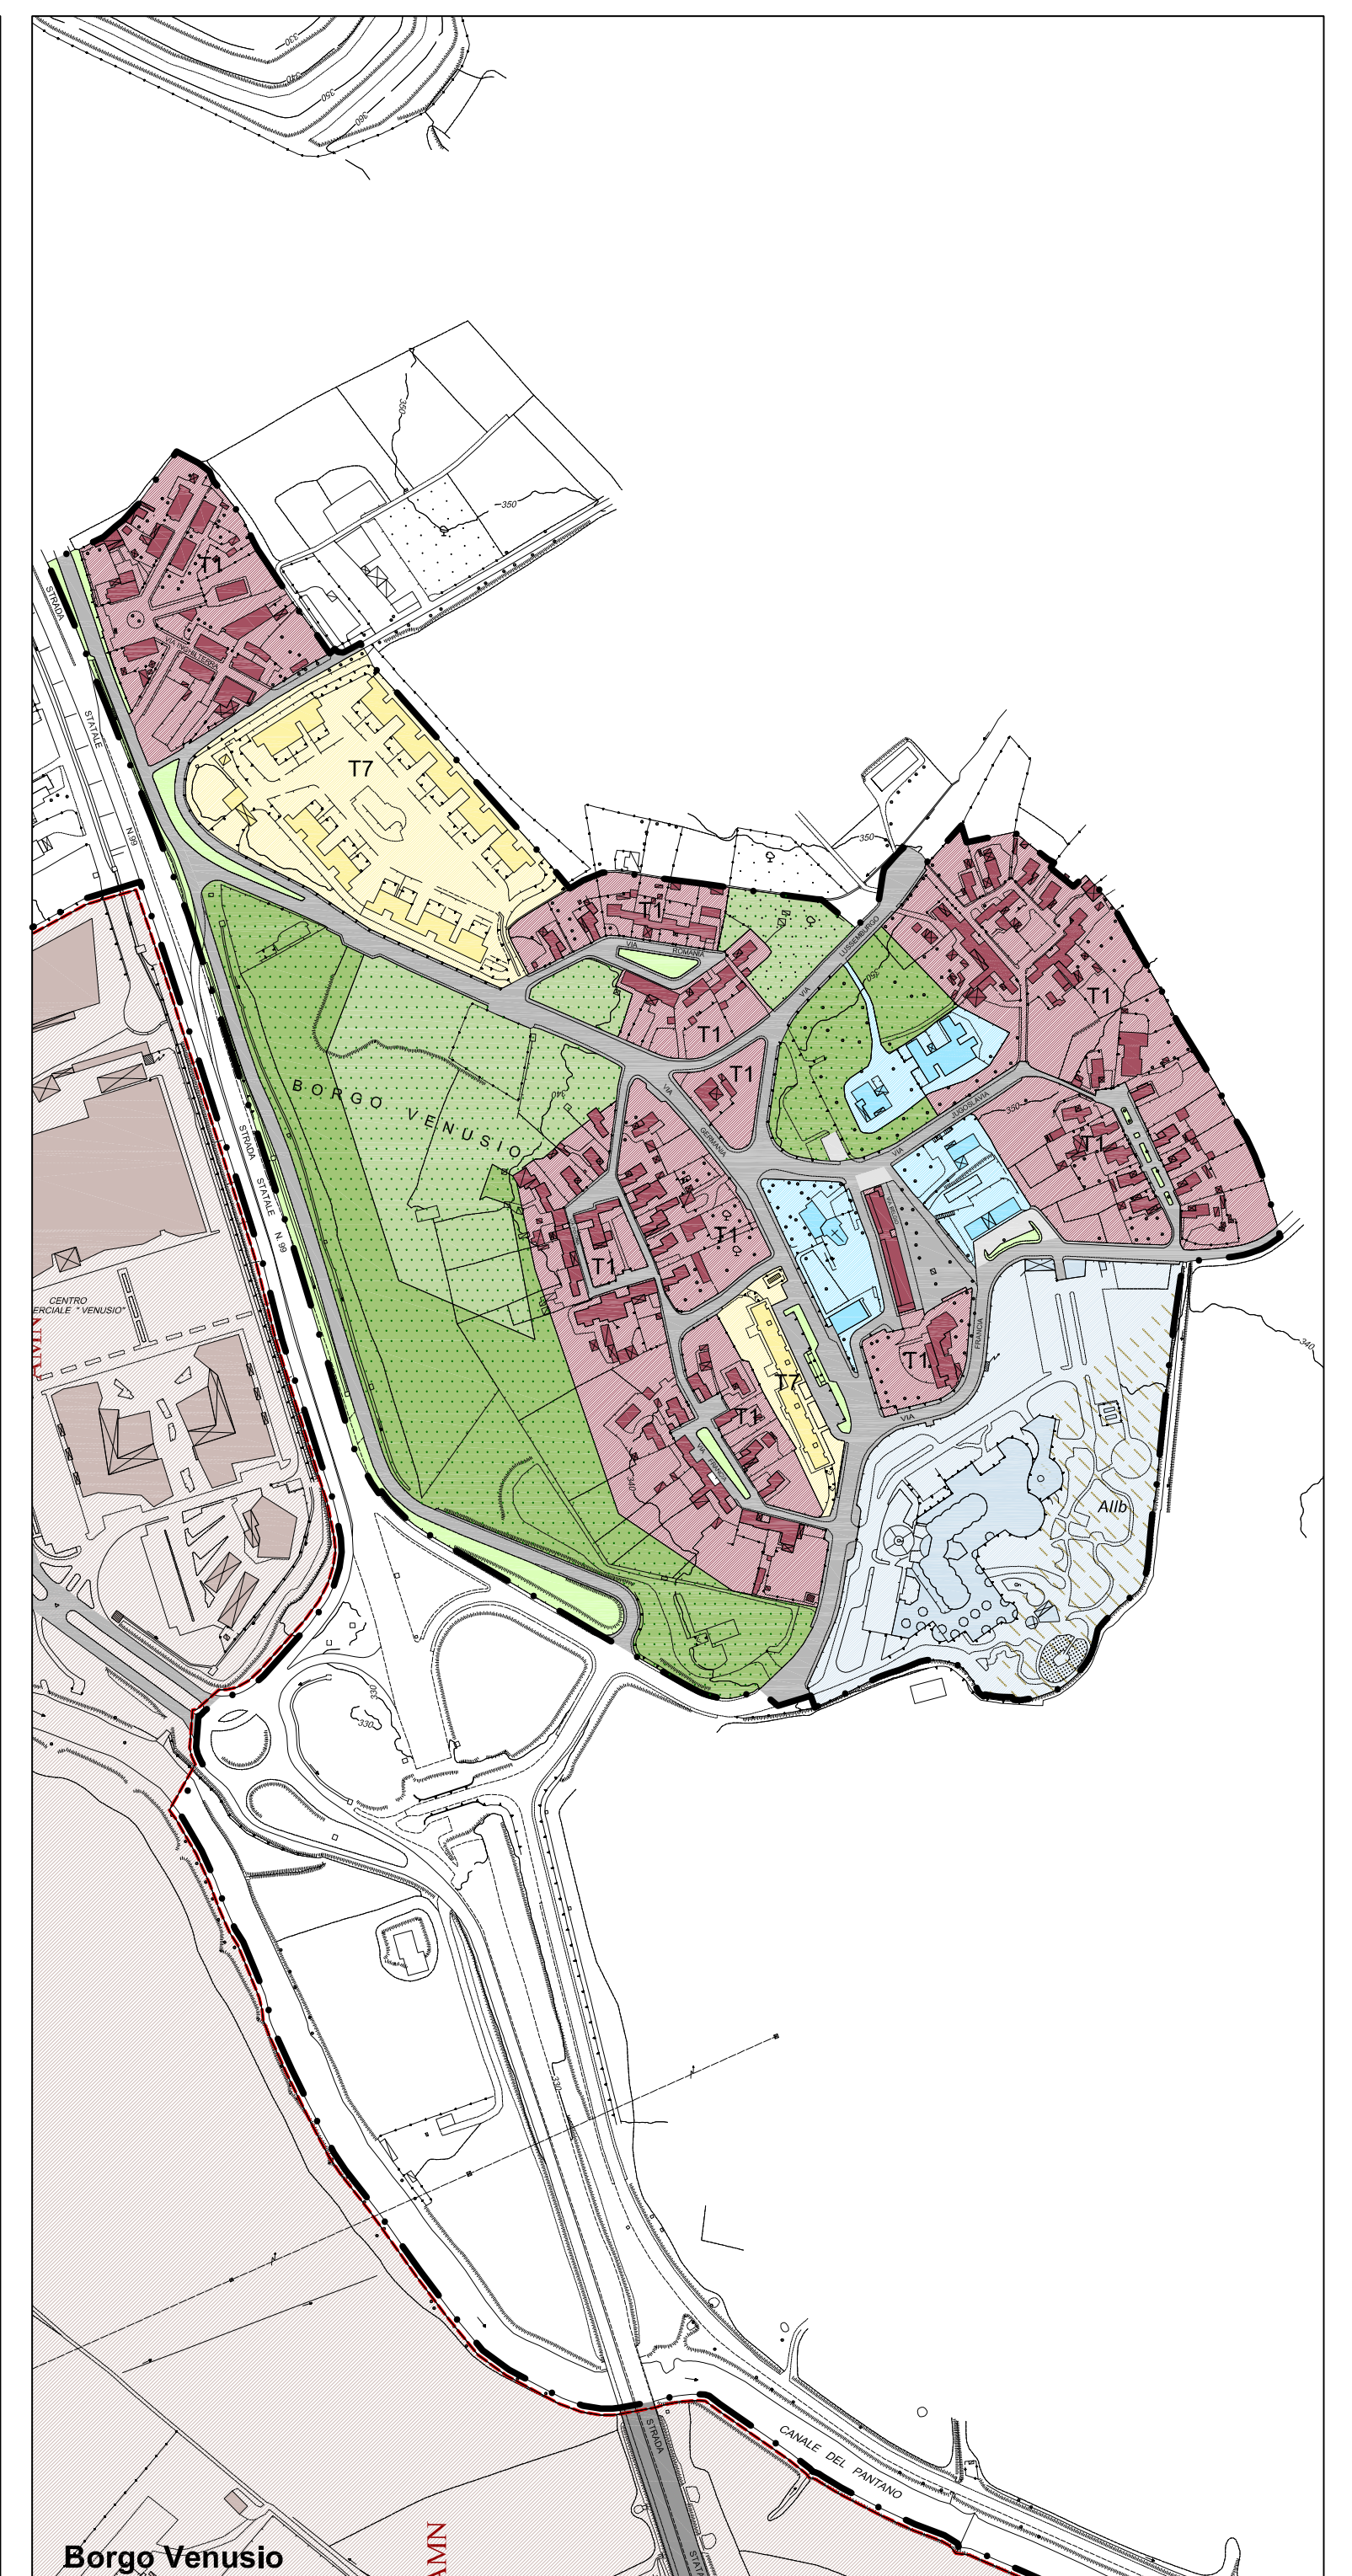

Borgo Venusio