

D.P.C.M. 26/5/16  
 PROGRAMMA STRAORDINARIO DI INTERVENTO PER LA  
 RIQUALIFICAZIONE URBANA E LA SICUREZZA DELLE PERIFERIE  
**RISTRUTTURAZIONE DELLA  
 BIBLIOTECA MUSEO SPINE BIANCHE**



**PROGETTO ESECUTIVO**

PROGETTO ARCHITETTONICO  
 ING. BIAGIO FERRARA  
 ARCH. GIUSEPPE GANDI

CONSULENZA PROGETTO ARCHIT.  
 ASSOCIAZIONE CULTURALE  
 ADRIANO OLIVETTI - MATERA

PROGETTO STRUTTURE E IMPIANTI  
 ING. ALESSANDRO DITTONI


CONSULENZA PROGETTO STRUTTURE  
 ING. SALVATORE TRICANICO

RESPONSABILE DEL PROCEDIMENTO  
 ARCH. GIUSEPPE GANDI



IL DIRIGENTE  
 ING. SANTE LOMURNO

**ARCHITETTONICO**


TAV. **A04 SEZIONI**      SCALA **1:50**      DATA **AGO\_2018**      AGG. -

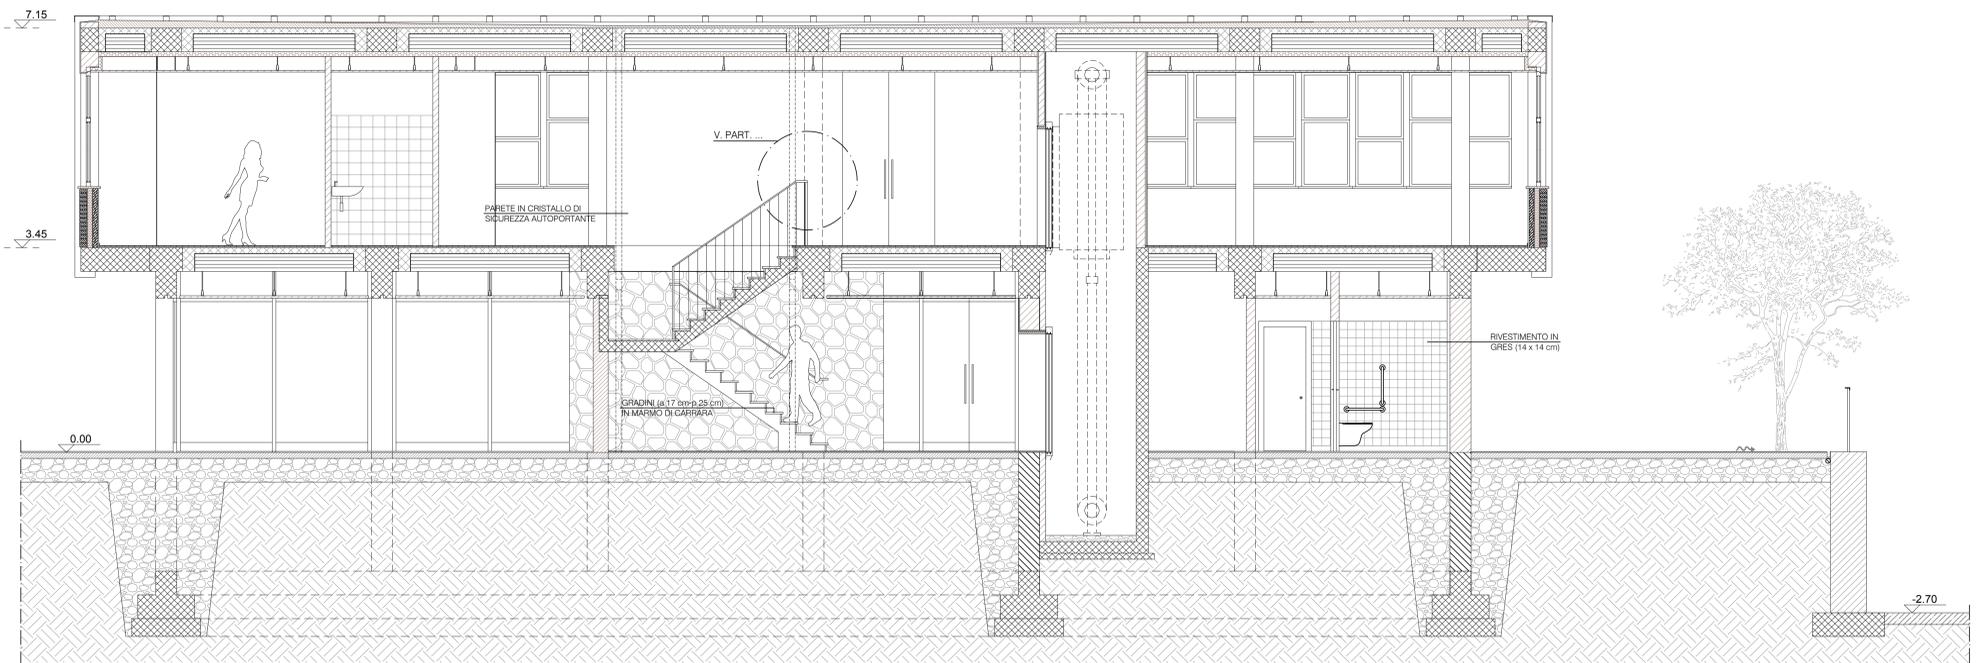


SEZIONE BB 1:50

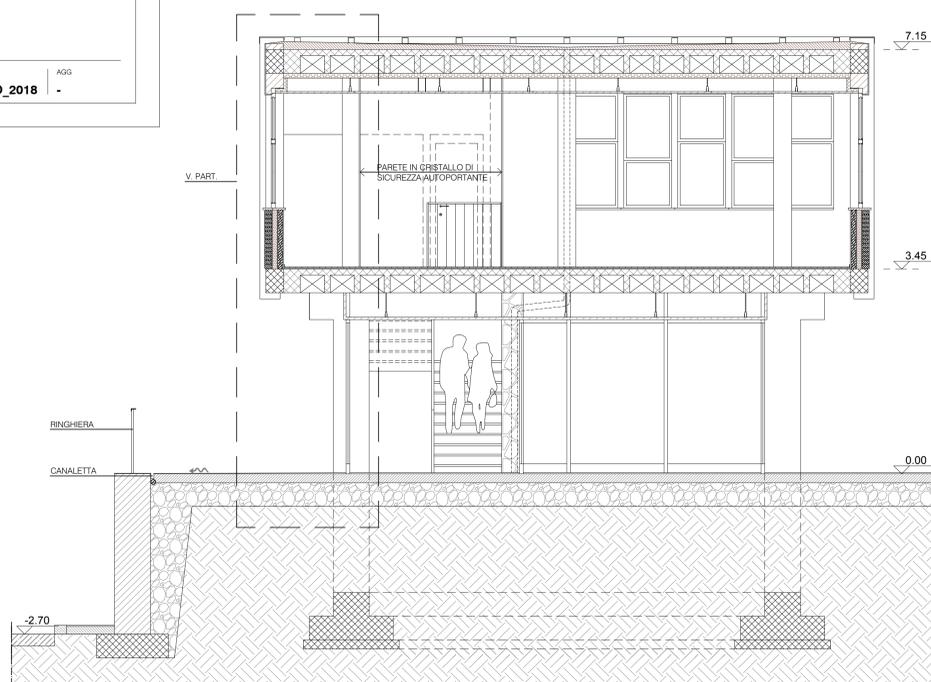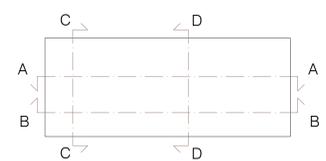

SEZIONE DD 1:50

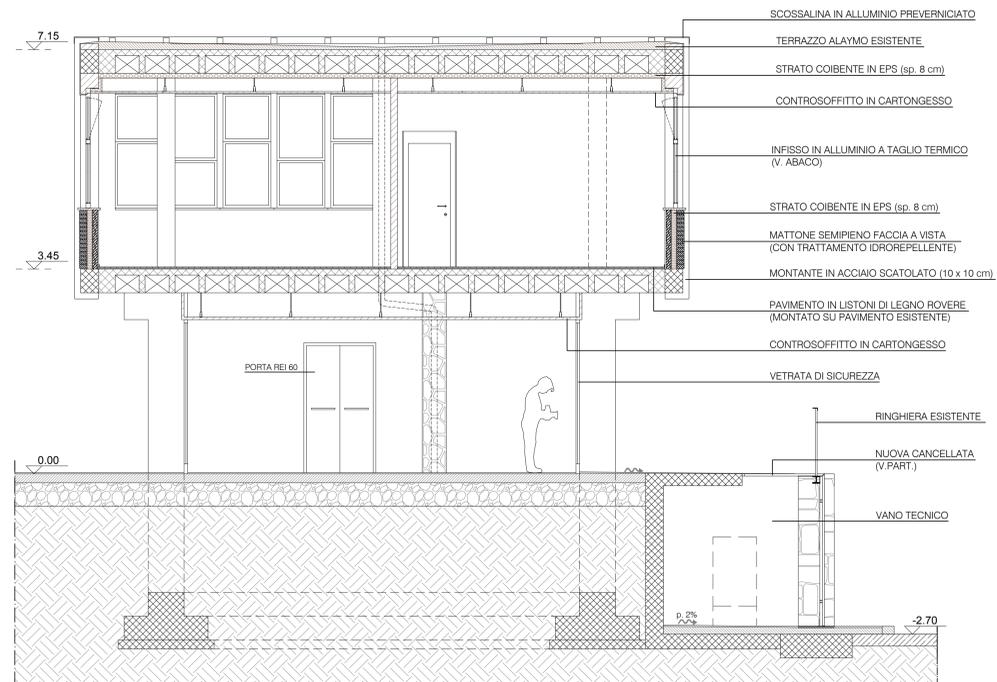

SEZIONE CC 1:50

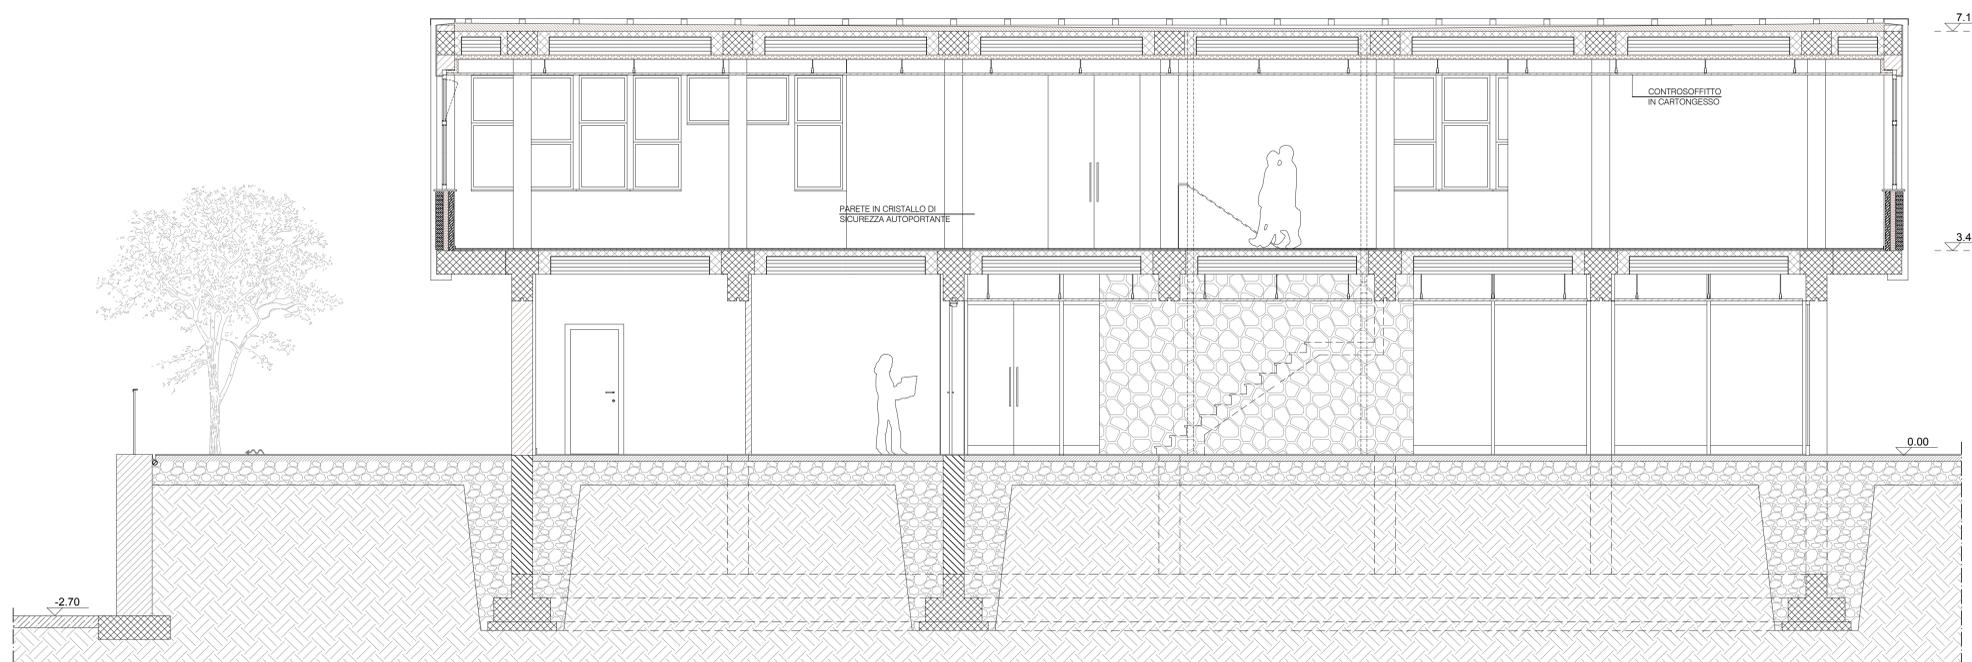

SEZIONE AA 1:50