



PARTICOLARI RETE IDRICA scala 1:20






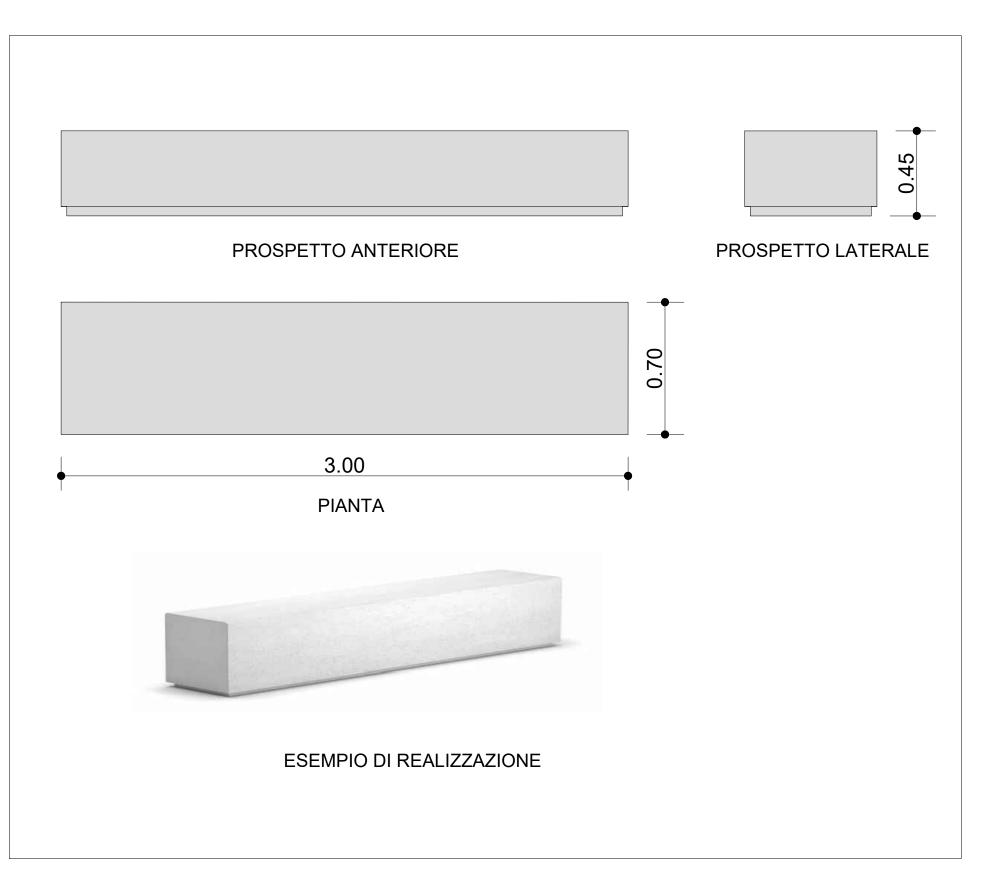

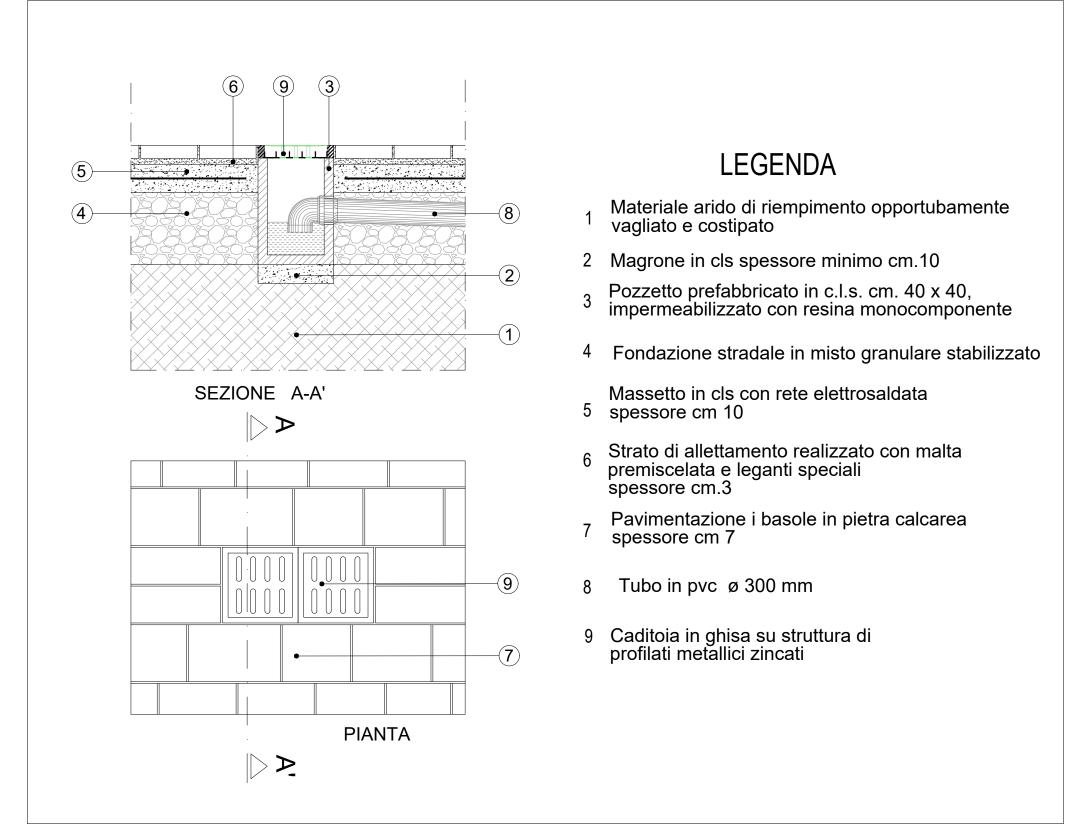

PARTICOLARE FOGNA ACQUE METEORICHE scala 1:20

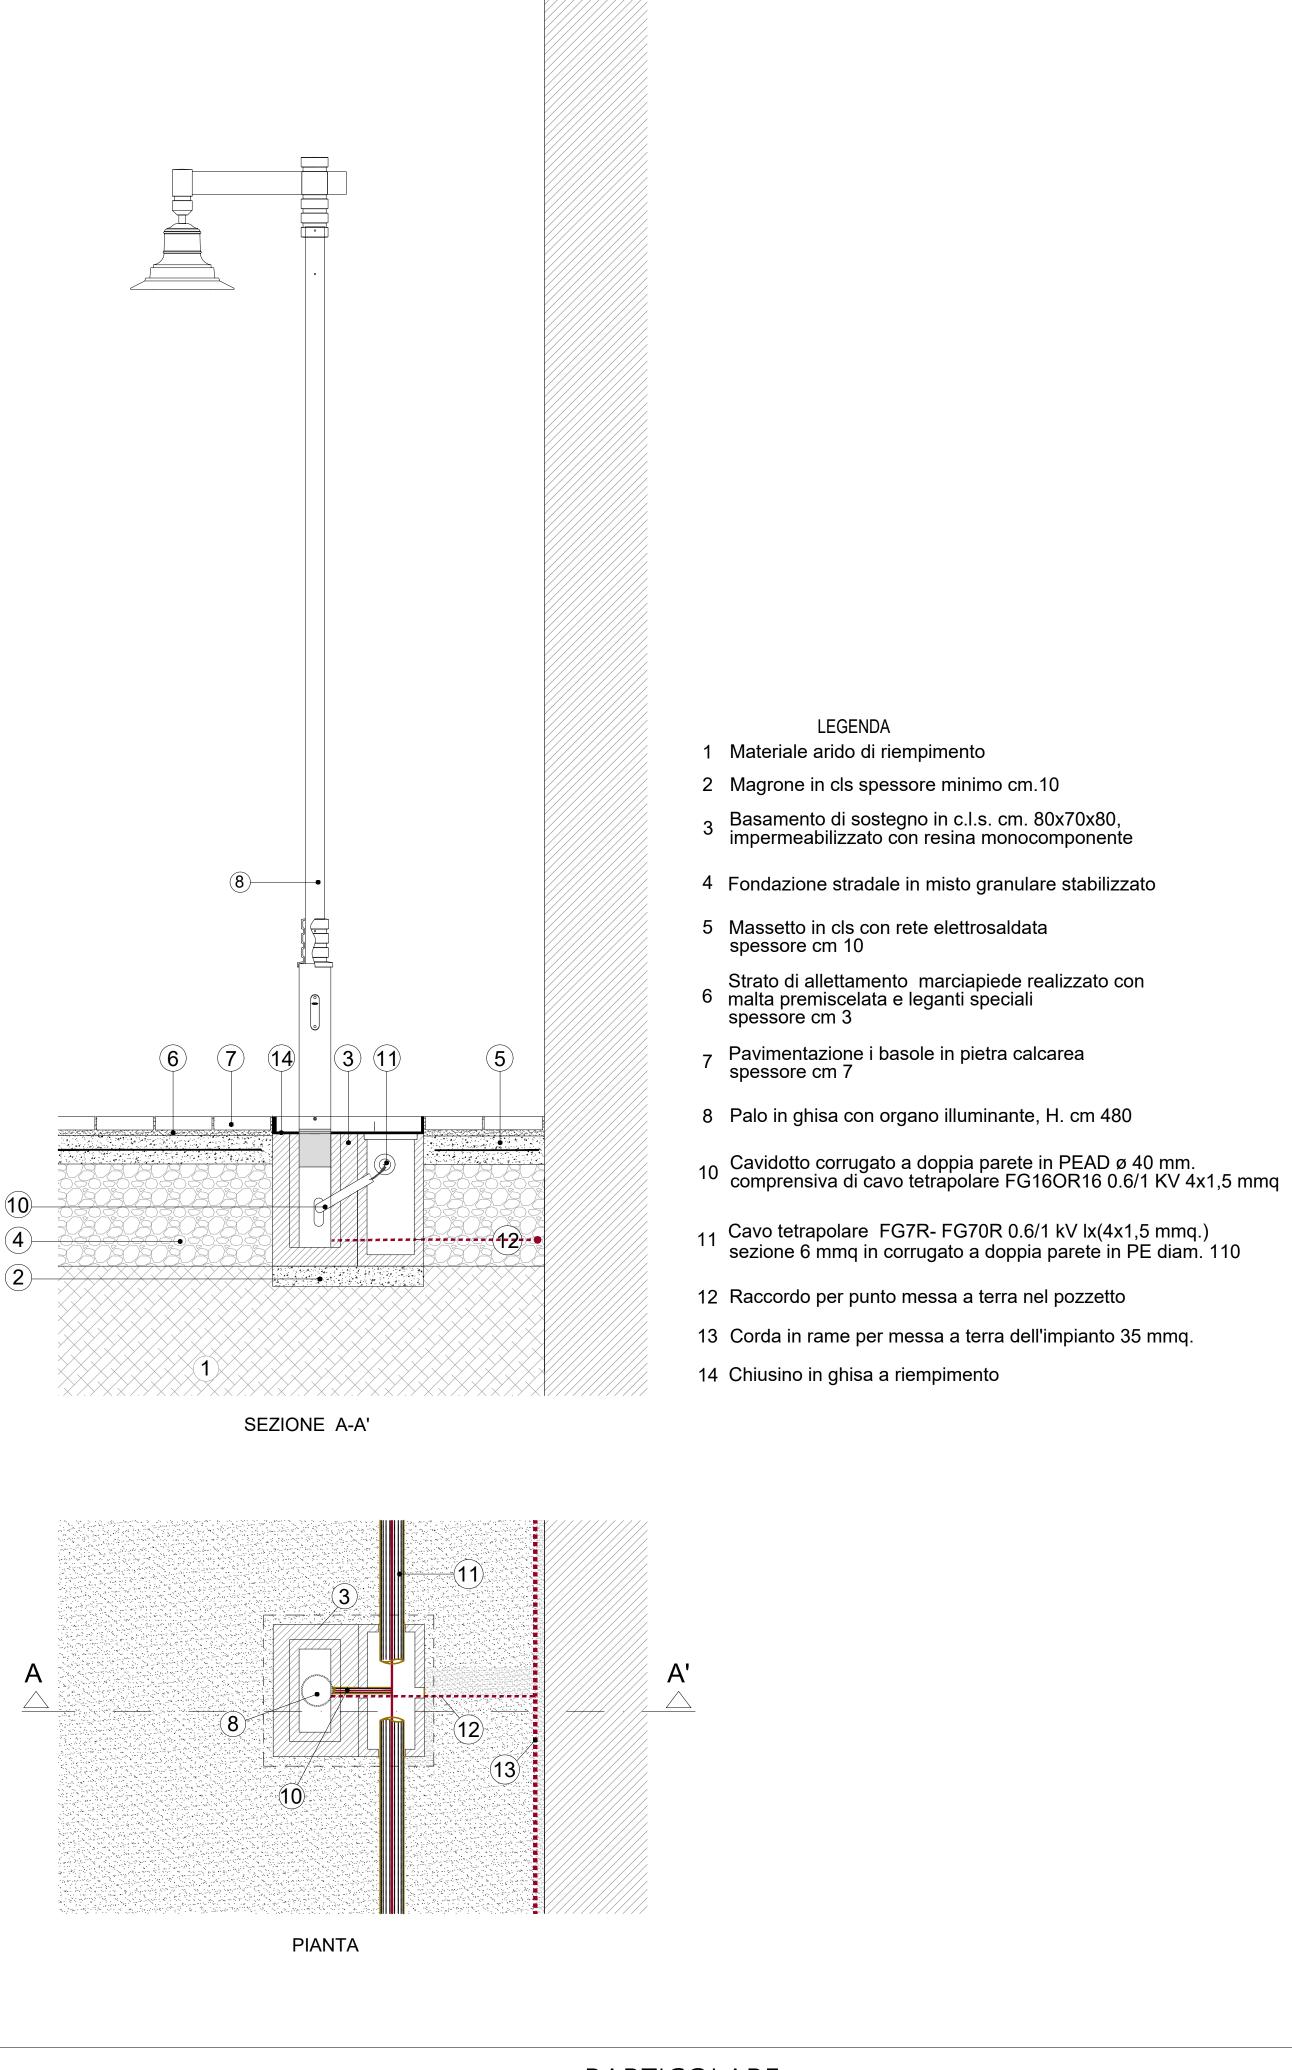

PARTICOLARE
PUBBLICA ILLUMINAZIONE
scala 1:20