


PLANIMETRIA DI EMERGENZA ED EVACUAZIONE

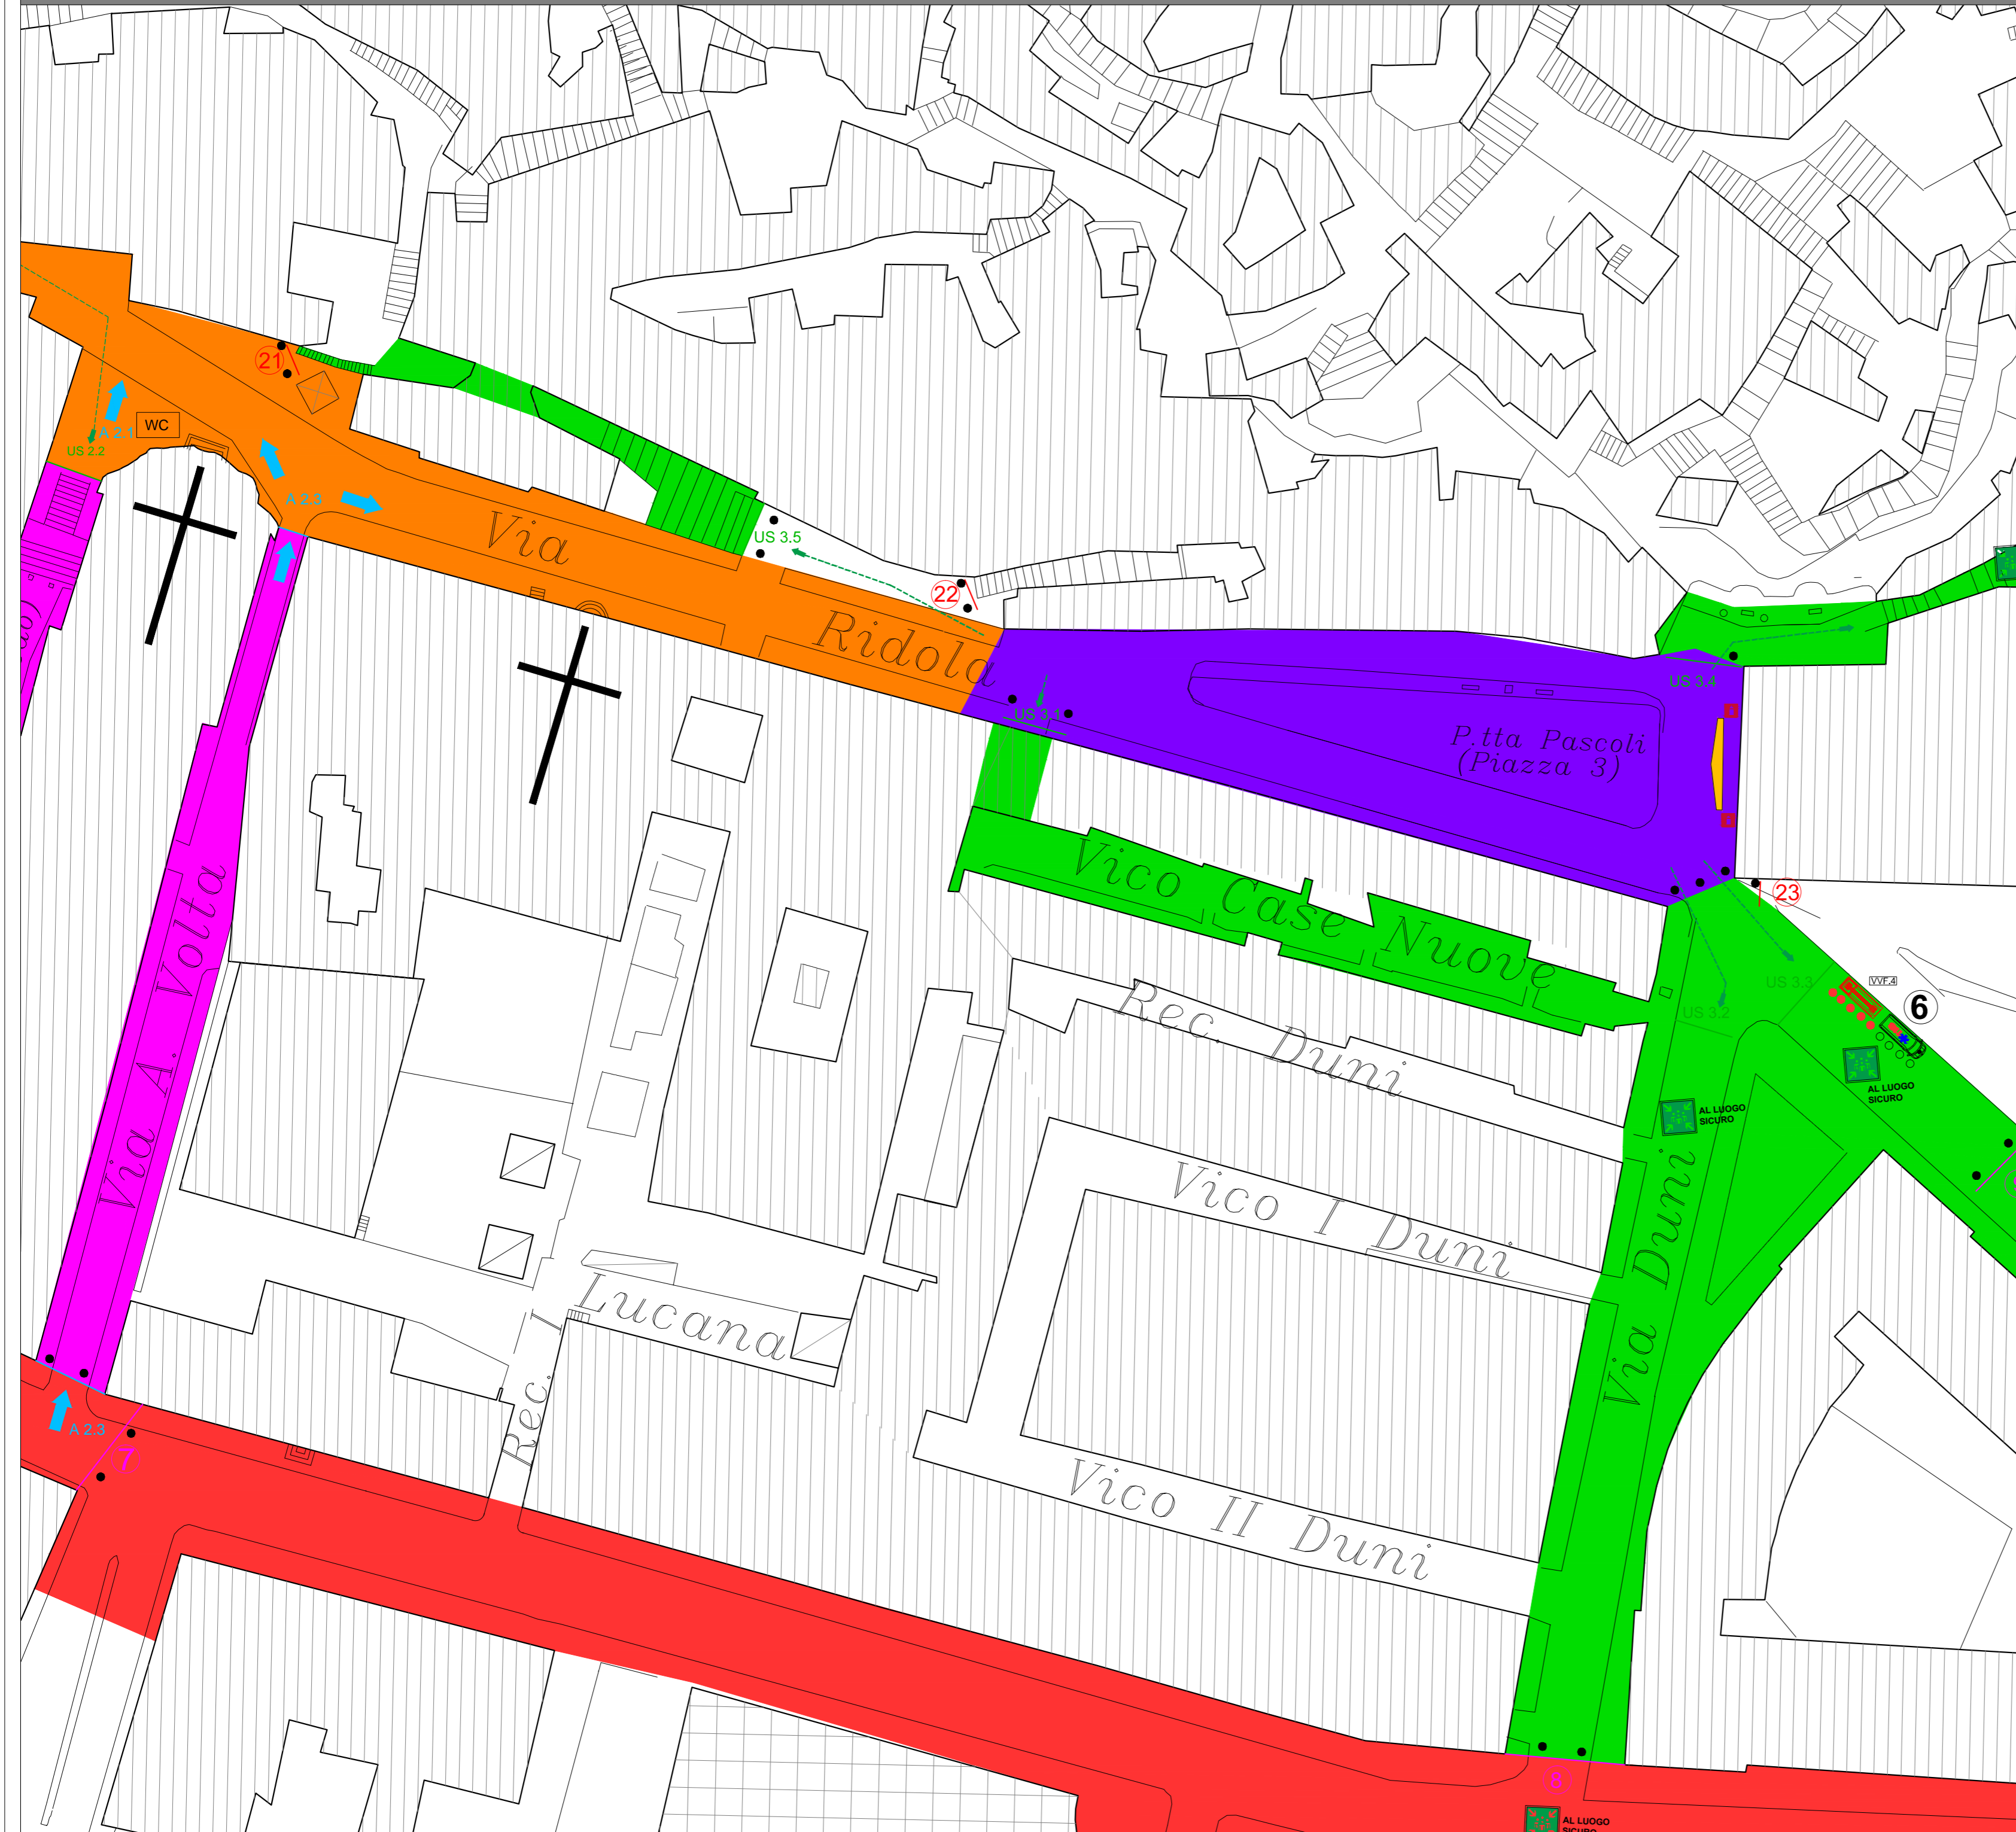

	LUOGO SICURO		MAXISCHERMO 3 - CAPIENZA 2.500 PERSONE
	USCITA DI EMERGENZA		VIE DI FUGA
	PERCORSO DI ESODO		VIA DI ACCESSO
	DEFIBRILLATORE		ZONA FILTRO
	INGRESSO		UBICAZIONE MAXISCHERMO
	BLOCCHI CON NEW JERSEY		SOCCORRITORI A PIEDI (SOCCORRITORI A - SI VEDA PIANO DI SOCCORSO SANITARIO)
	BLOCCHI VARCHI ACCESSO		OPERATORI DI SICUREZZA (OPERATORI SICUREZZA - SI VEDA PIANO DI IMPREGO)
	CONTROLLO U.S.		SQUADRE V.V.F. (SQUADRE V.V.F. - SI VEDA PIANO DI EMERGENZA)
	CONTROLLO ACCESSI		PUNTO DI SOCCORSO
			ESTINTORE PORTATILE
			MEZZO VVF
			MEZZO NBCR VVF

UBICAZIONE PRESIDI DI SOCCORSO



	UNITA' MEDICALIZZATA N. 1
	AMBULANZA DA SOCCORSO N. 2
	AMBULANZE DA TRASPORTO N. 3
	SOCCORRITORI A PIEDI N. 20



"L'ANNO CHE VERRÀ 2019" - 31 DICEMBRE 2018

PIANO DI EMERGENZA E DI EVACUAZIONE
PLANIMETRIA PIAZZA 3 - (PIAZZETTA PASCOLI)

Il Tecnico: Ing. ROCCO L. SASSONE

Product by:
INGEST
INGEGNERIA E CONSULENZA INDUSTRIALE